




- PLAN -

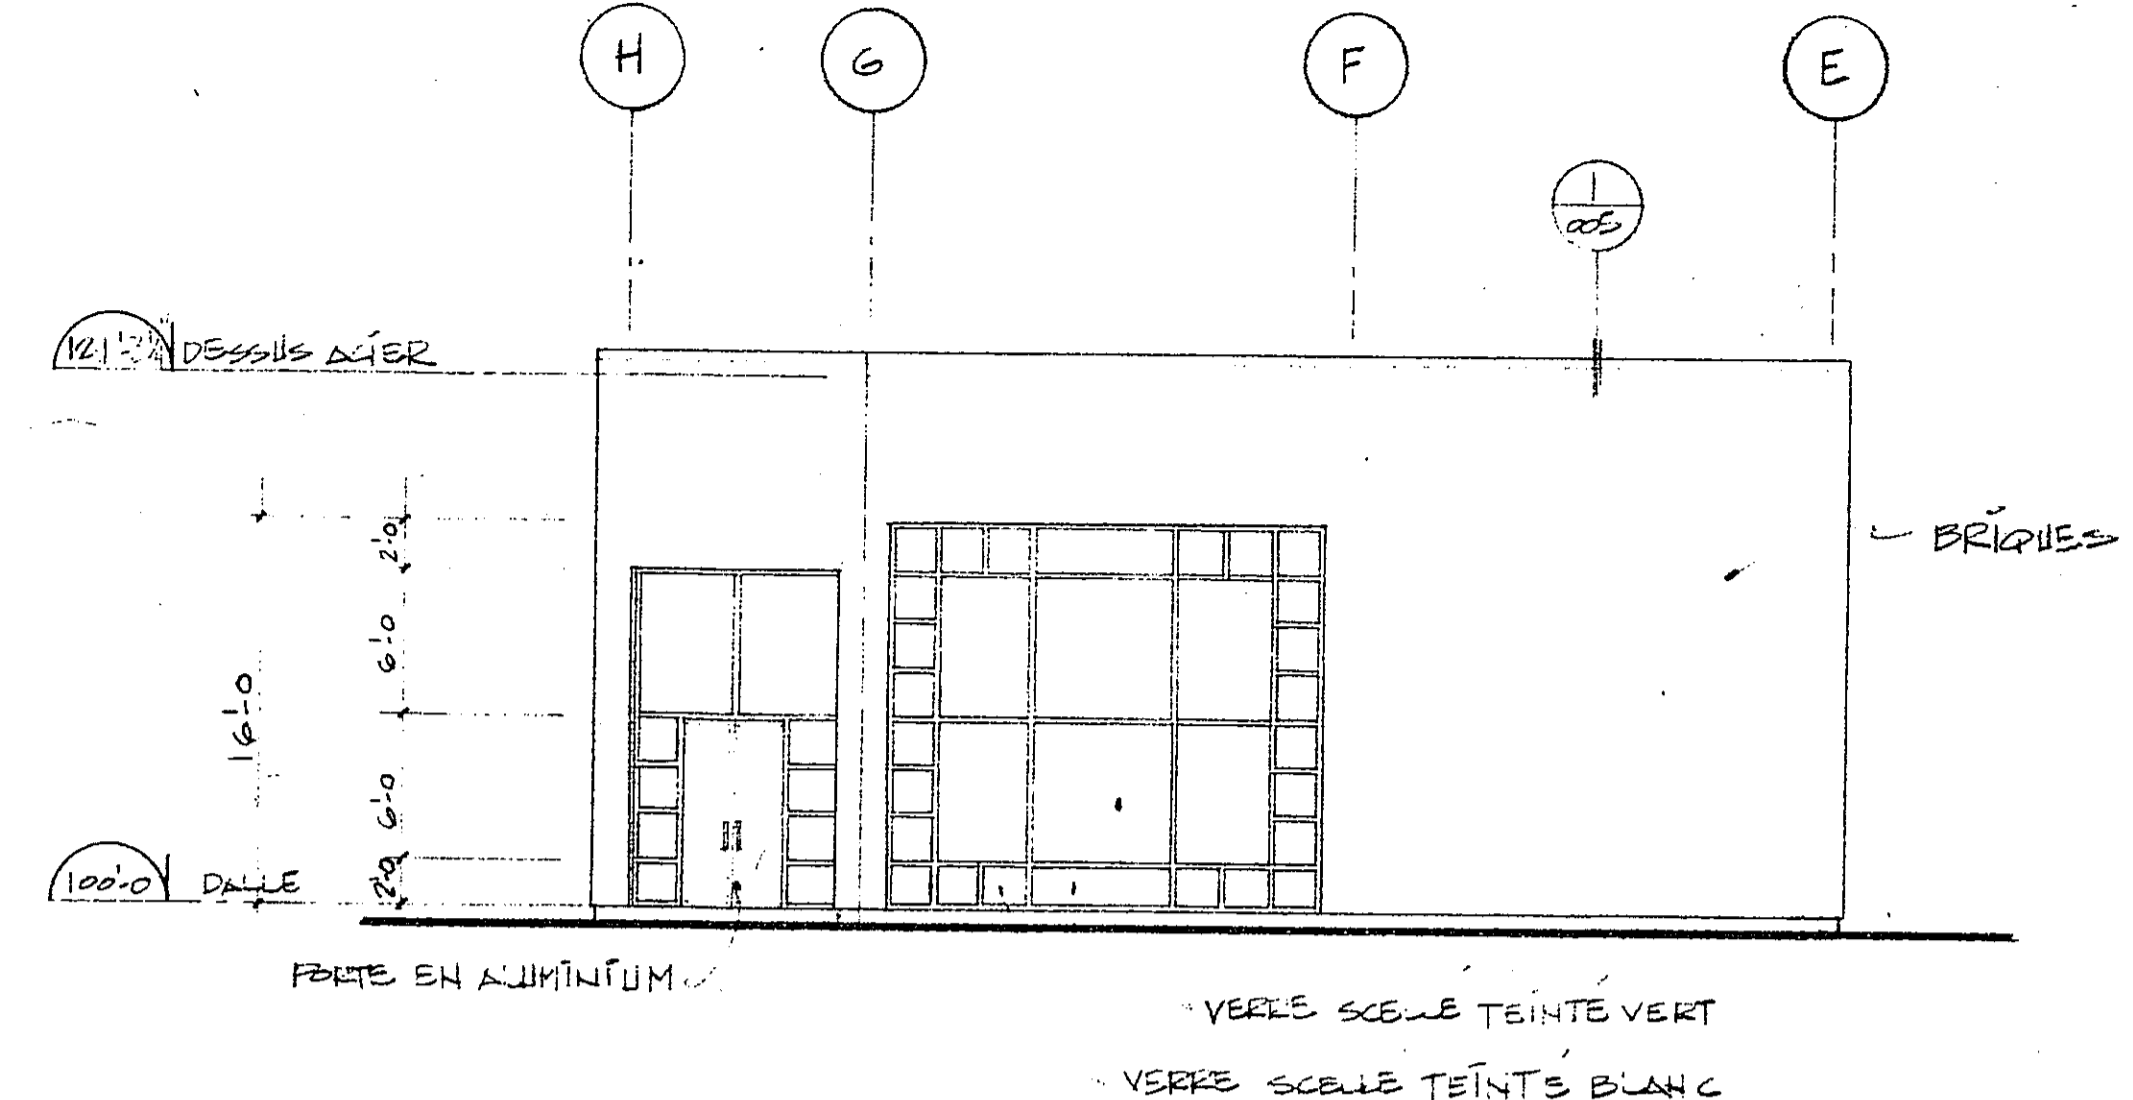

- ELEVATION AXE "I" -

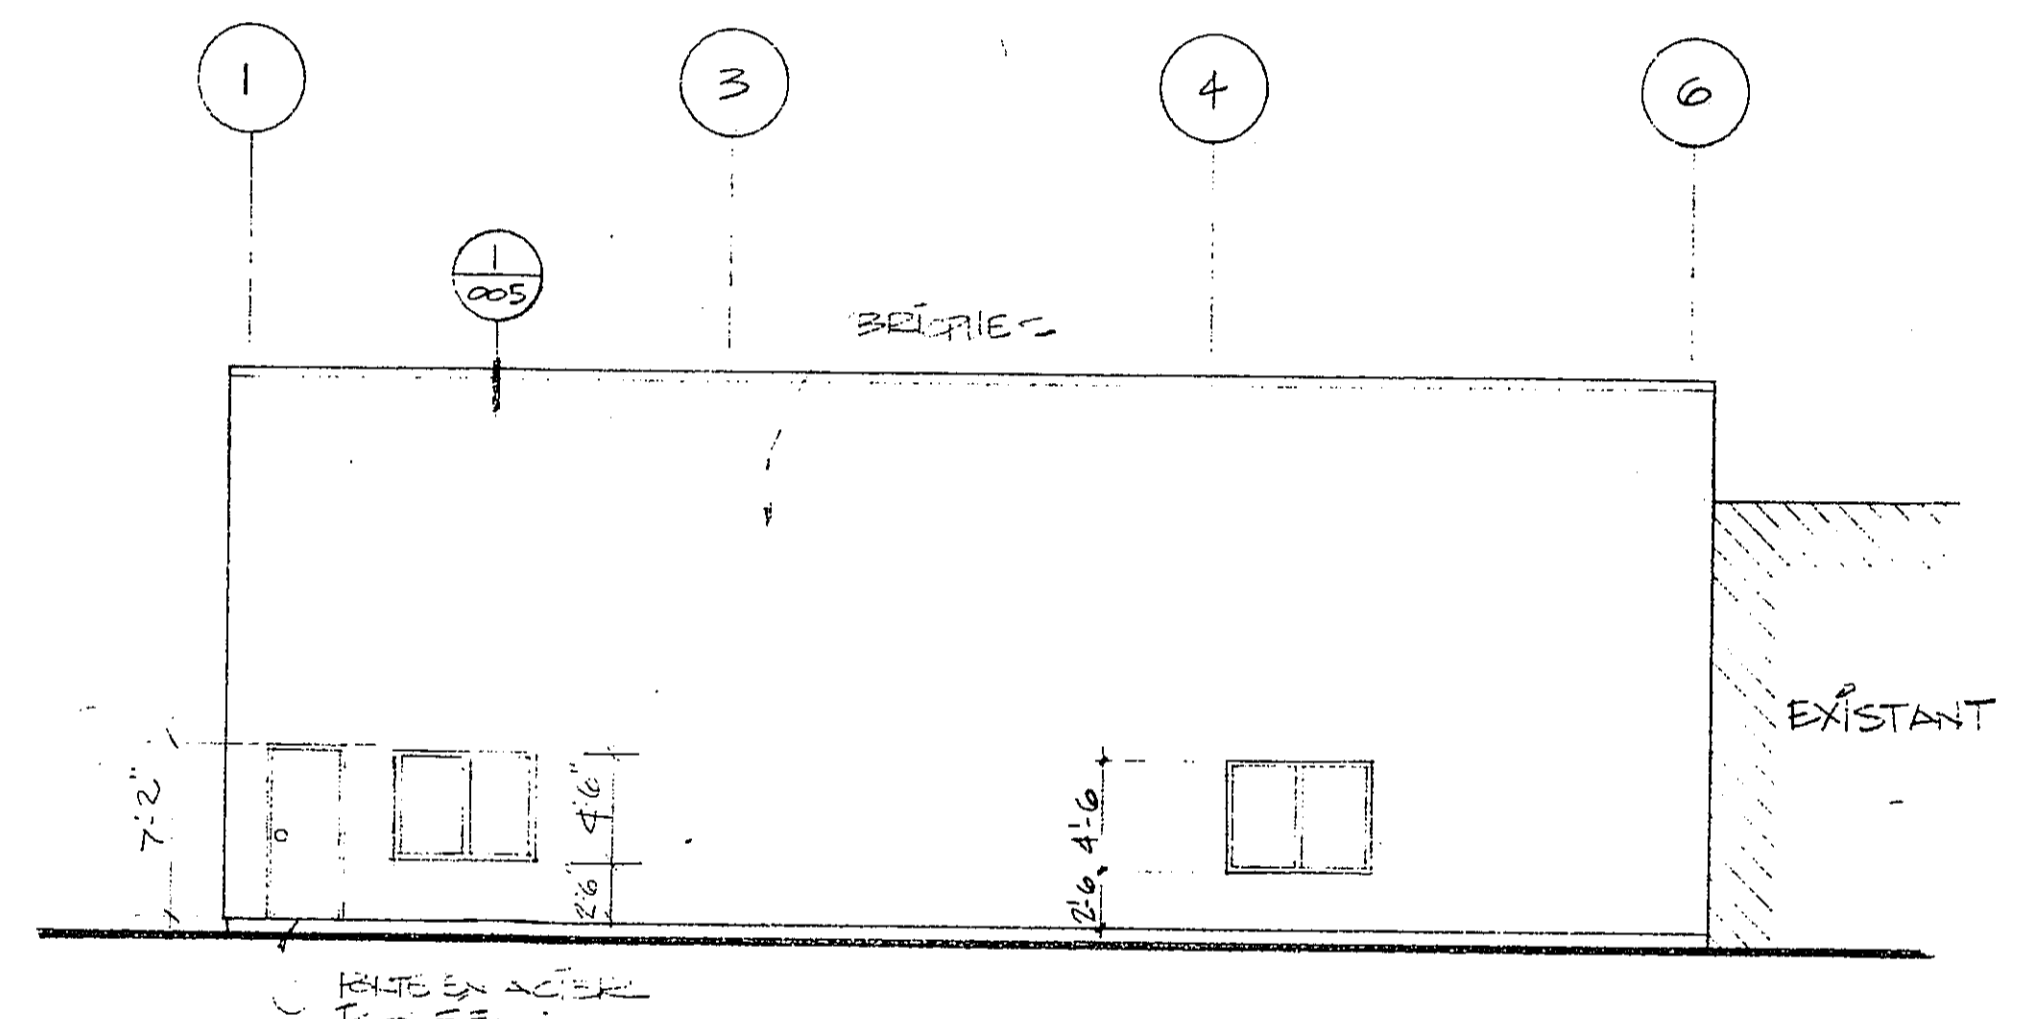

- ELEVATION AXE "E" -

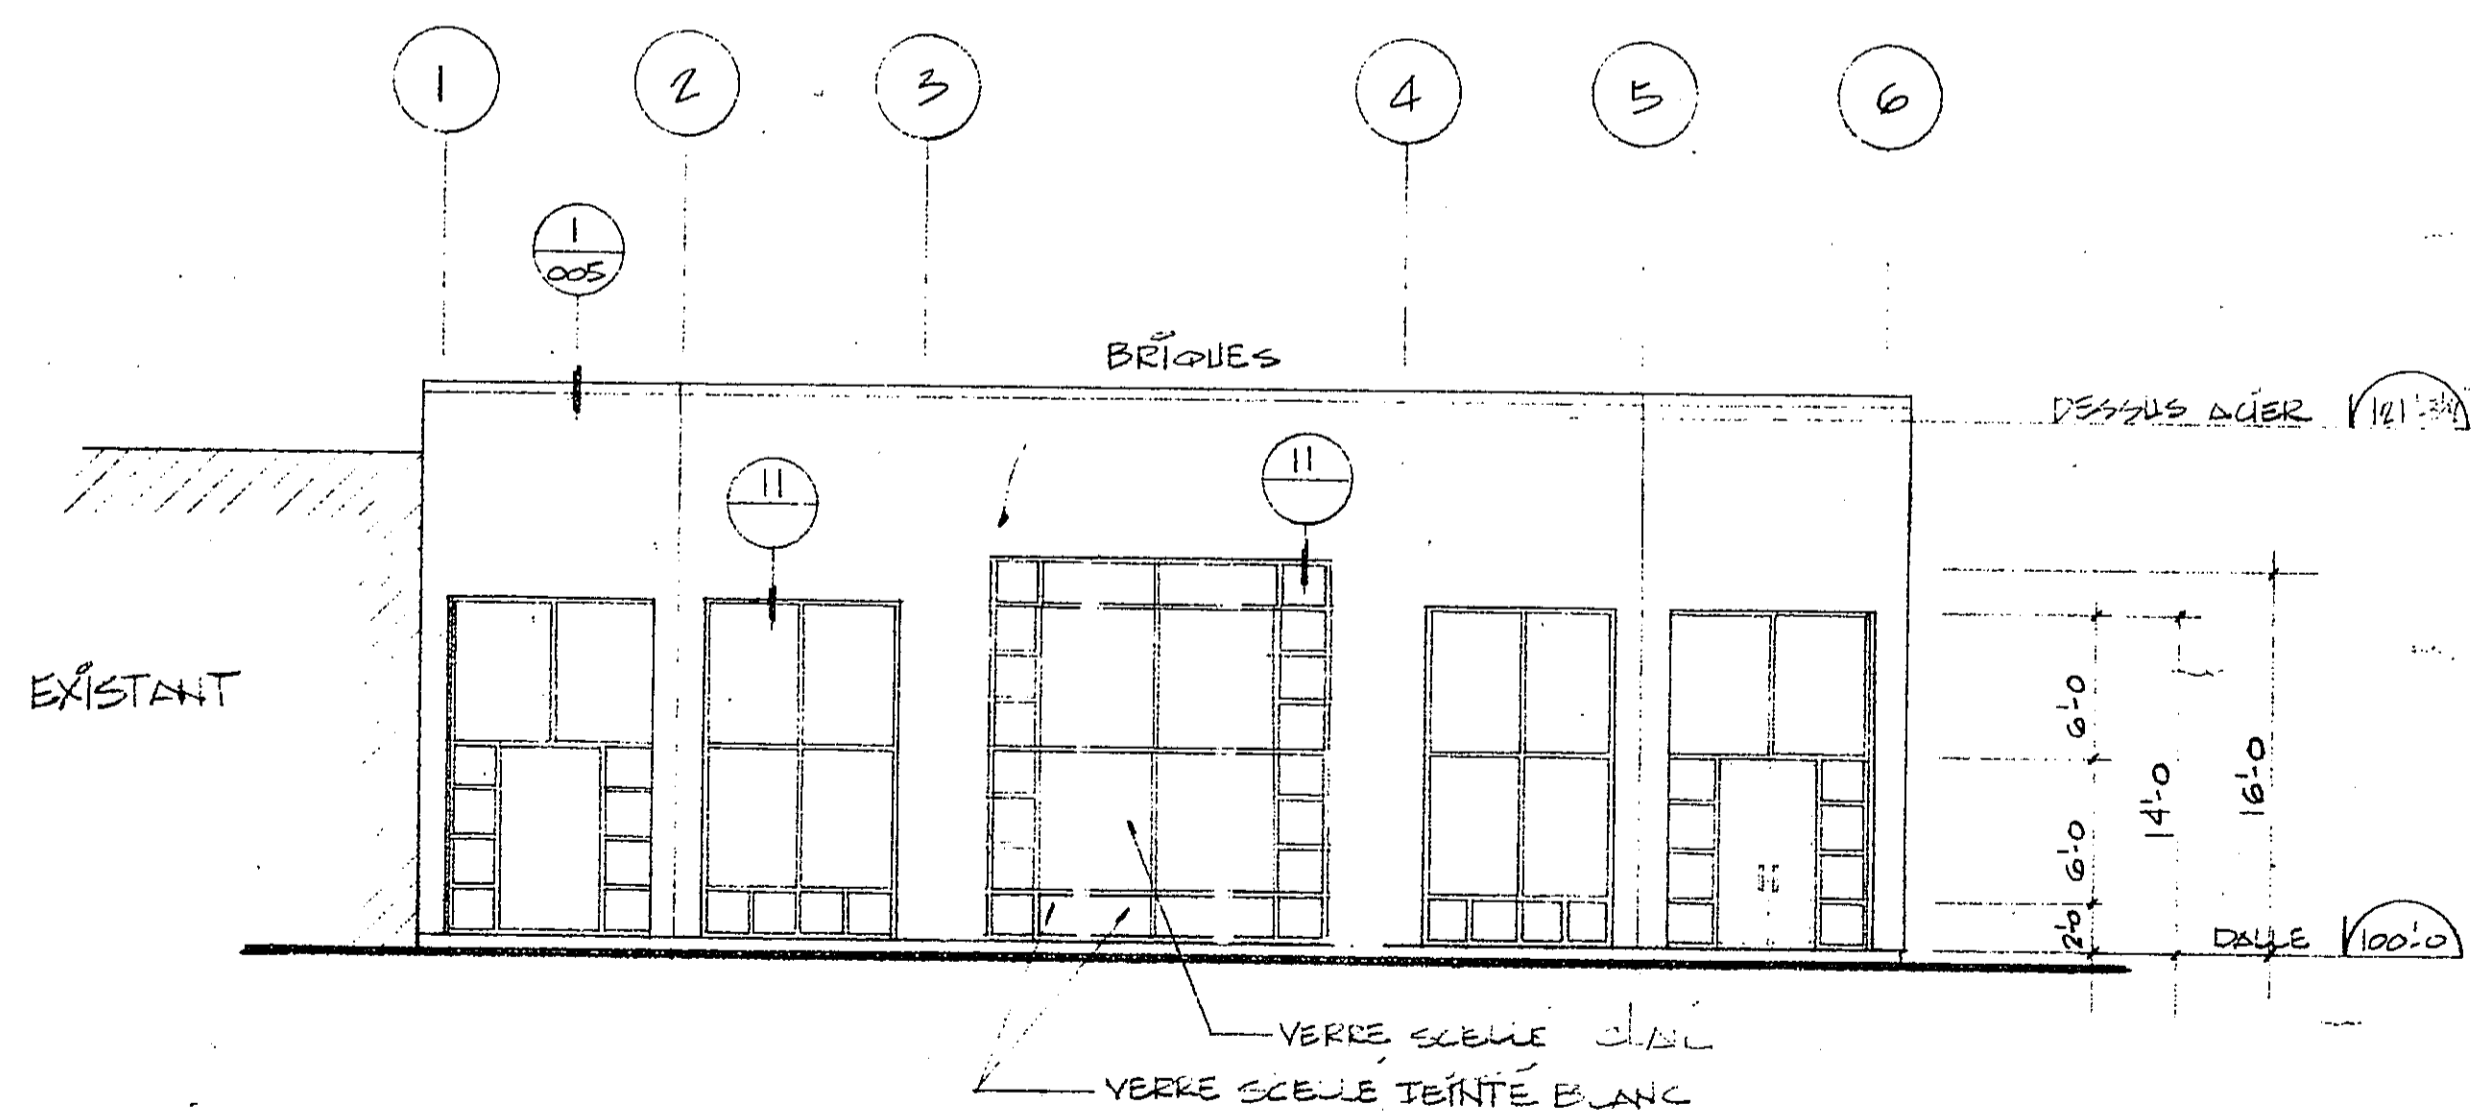

ELEVATION AXE "H"

**NOTE GÉNÉRALE :**  
Tous les travaux devront être exécutés selon les réglementations et codes (C.N.B.) en vigueur.

VILLE DE LONGUEUIL  
Direction du zonage et des permis  
APPROUVÉ PAR: [Signature]  
DATE: 18-04-90  
REMARQUES: 0/11

ZONAGE	117-199	REQUIS
Aire de terrain:	11108 m <sup>2</sup>	
Aire de bâtiment: Exis: 3498	1530	5028
Aire de planchers:	5495	
Occupation terrain:	44%	
Rapport plancher-terrain:	C.O.S.	1.0 MAX
Nbr de cases stationnement:		6P
Classification:	F-2.3.2-4B	
R.A.F. - Plancher(s):		
R.A.F. - Toit:		
Nombre de personnes:	120	
Structure:		Comb. Inv.
Système d'alarme:		
Barre panique:		
Eclairage de sécurité:		
Signalisation:		
Extincteurs auto. eau:		0/1
Robinetts armés:		0/1
Nombre de toilettes:		10
Accès sans obstacle:		0/1

PLANS DE MÉCANIQUE / ÉLECTRICITÉ SCÉLÉS ET SIGNÉS PAR LES PROFESSIONNELS  
AUTORISÉS SERONT A FOURNIR



**César Montalva**  
Architecte  
769 rue Chapin, Mont St-Hilaire, Qué. J3H 4M3 484-2362

CLIENT  
CONSTRUCTION BGL  
CHATELAIN, LAYAL  
PROJET  
CEC TURCOTTE - LONGUEUIL  
SALLE DE MONTRE ET AGRANDISSE  
VOIR PLANS REVISES 2/  
PLAN - ELEVATIONS  
SALLE DE MONTRE

1/8" = 1'-0"  
900312  
Doc 90080 Dessin A-002 0