




ELEVATION AXE "I"

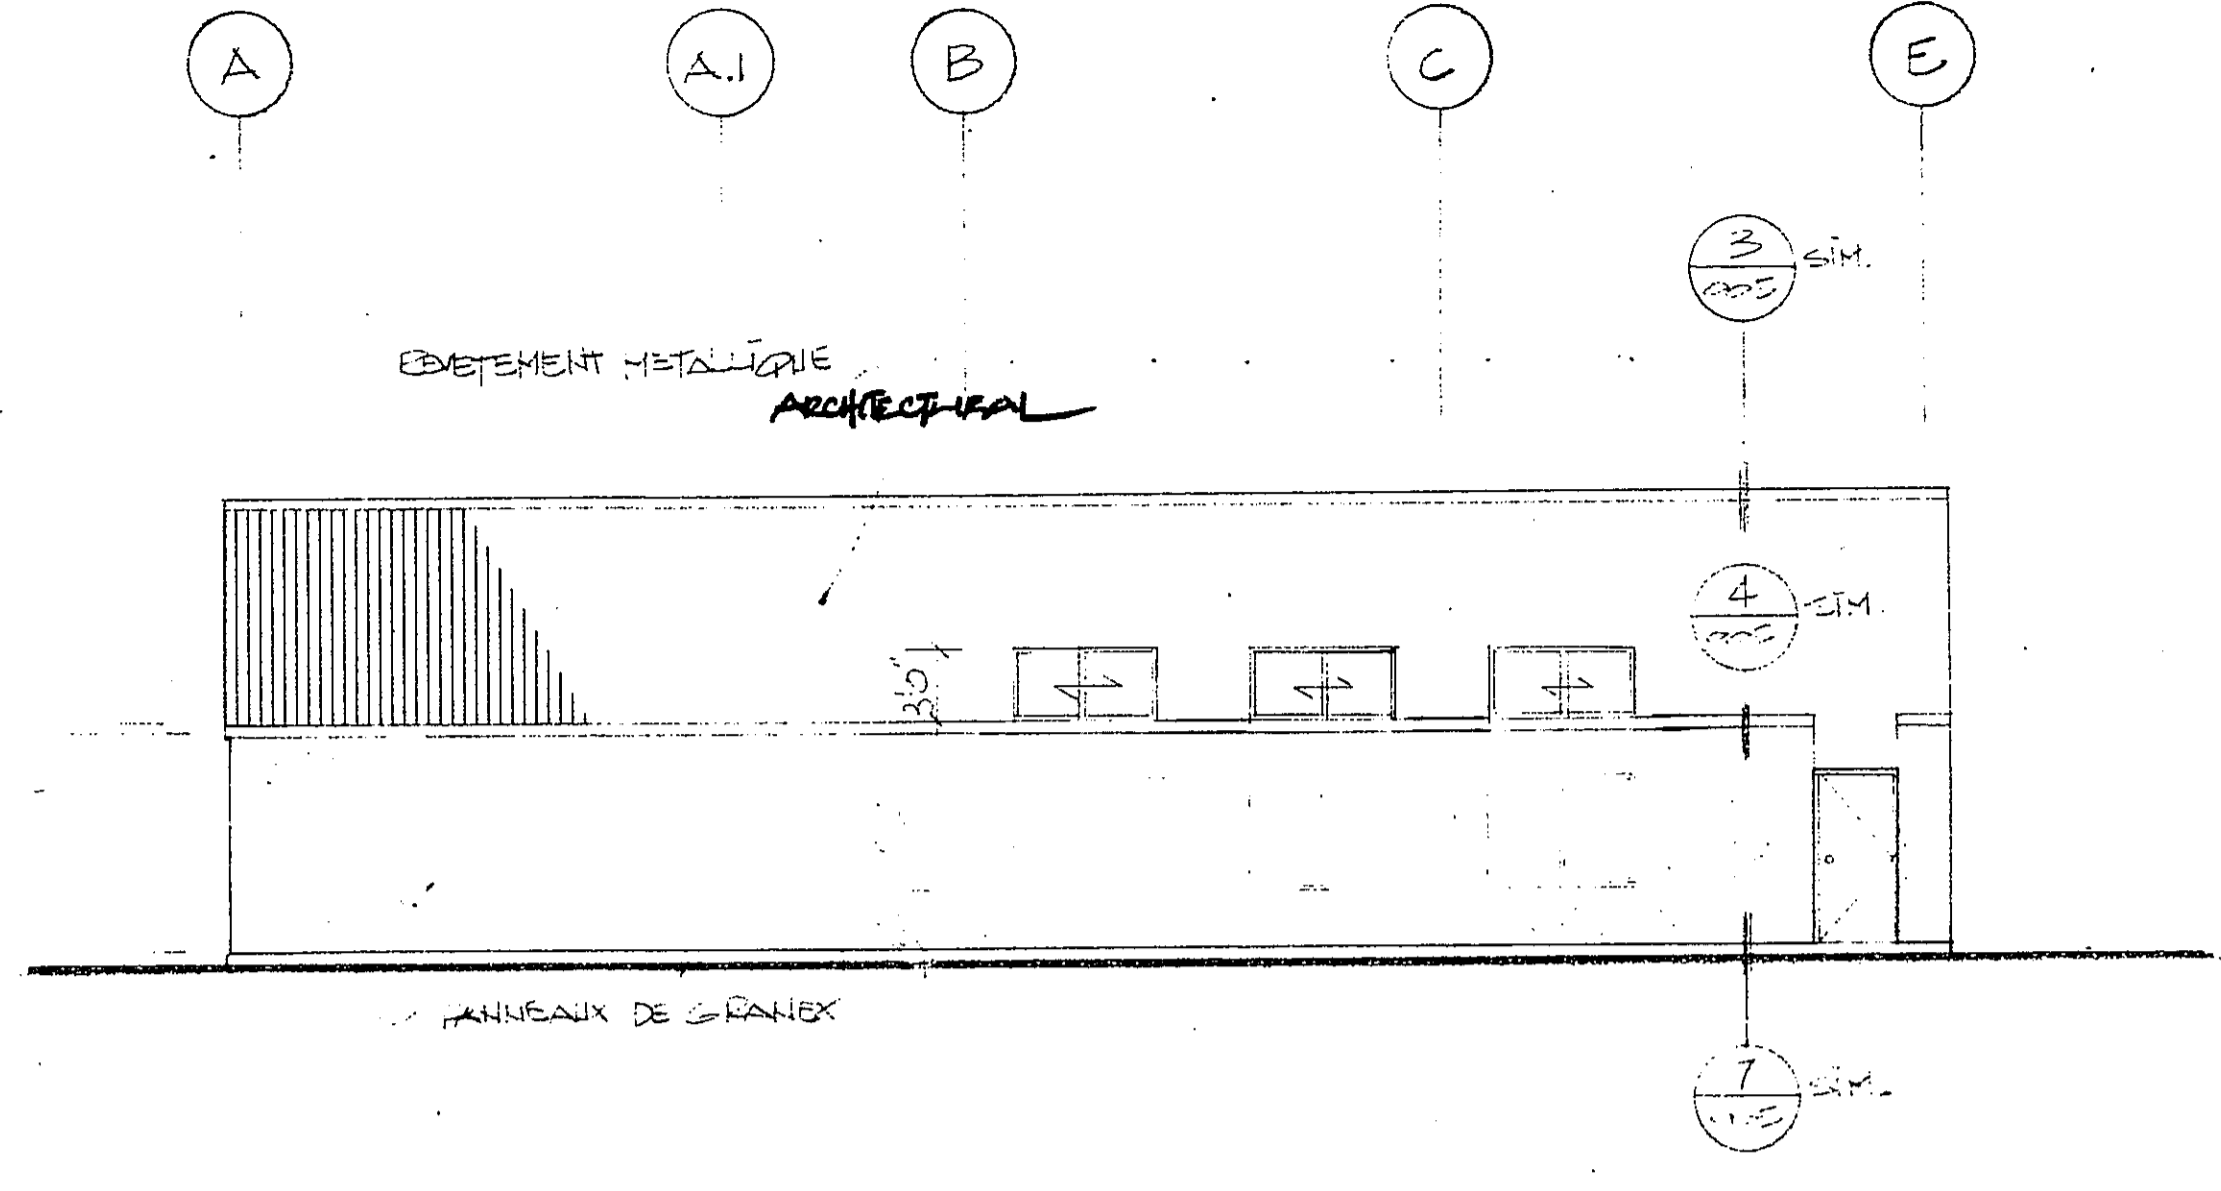

ELEVATION AXE "II"

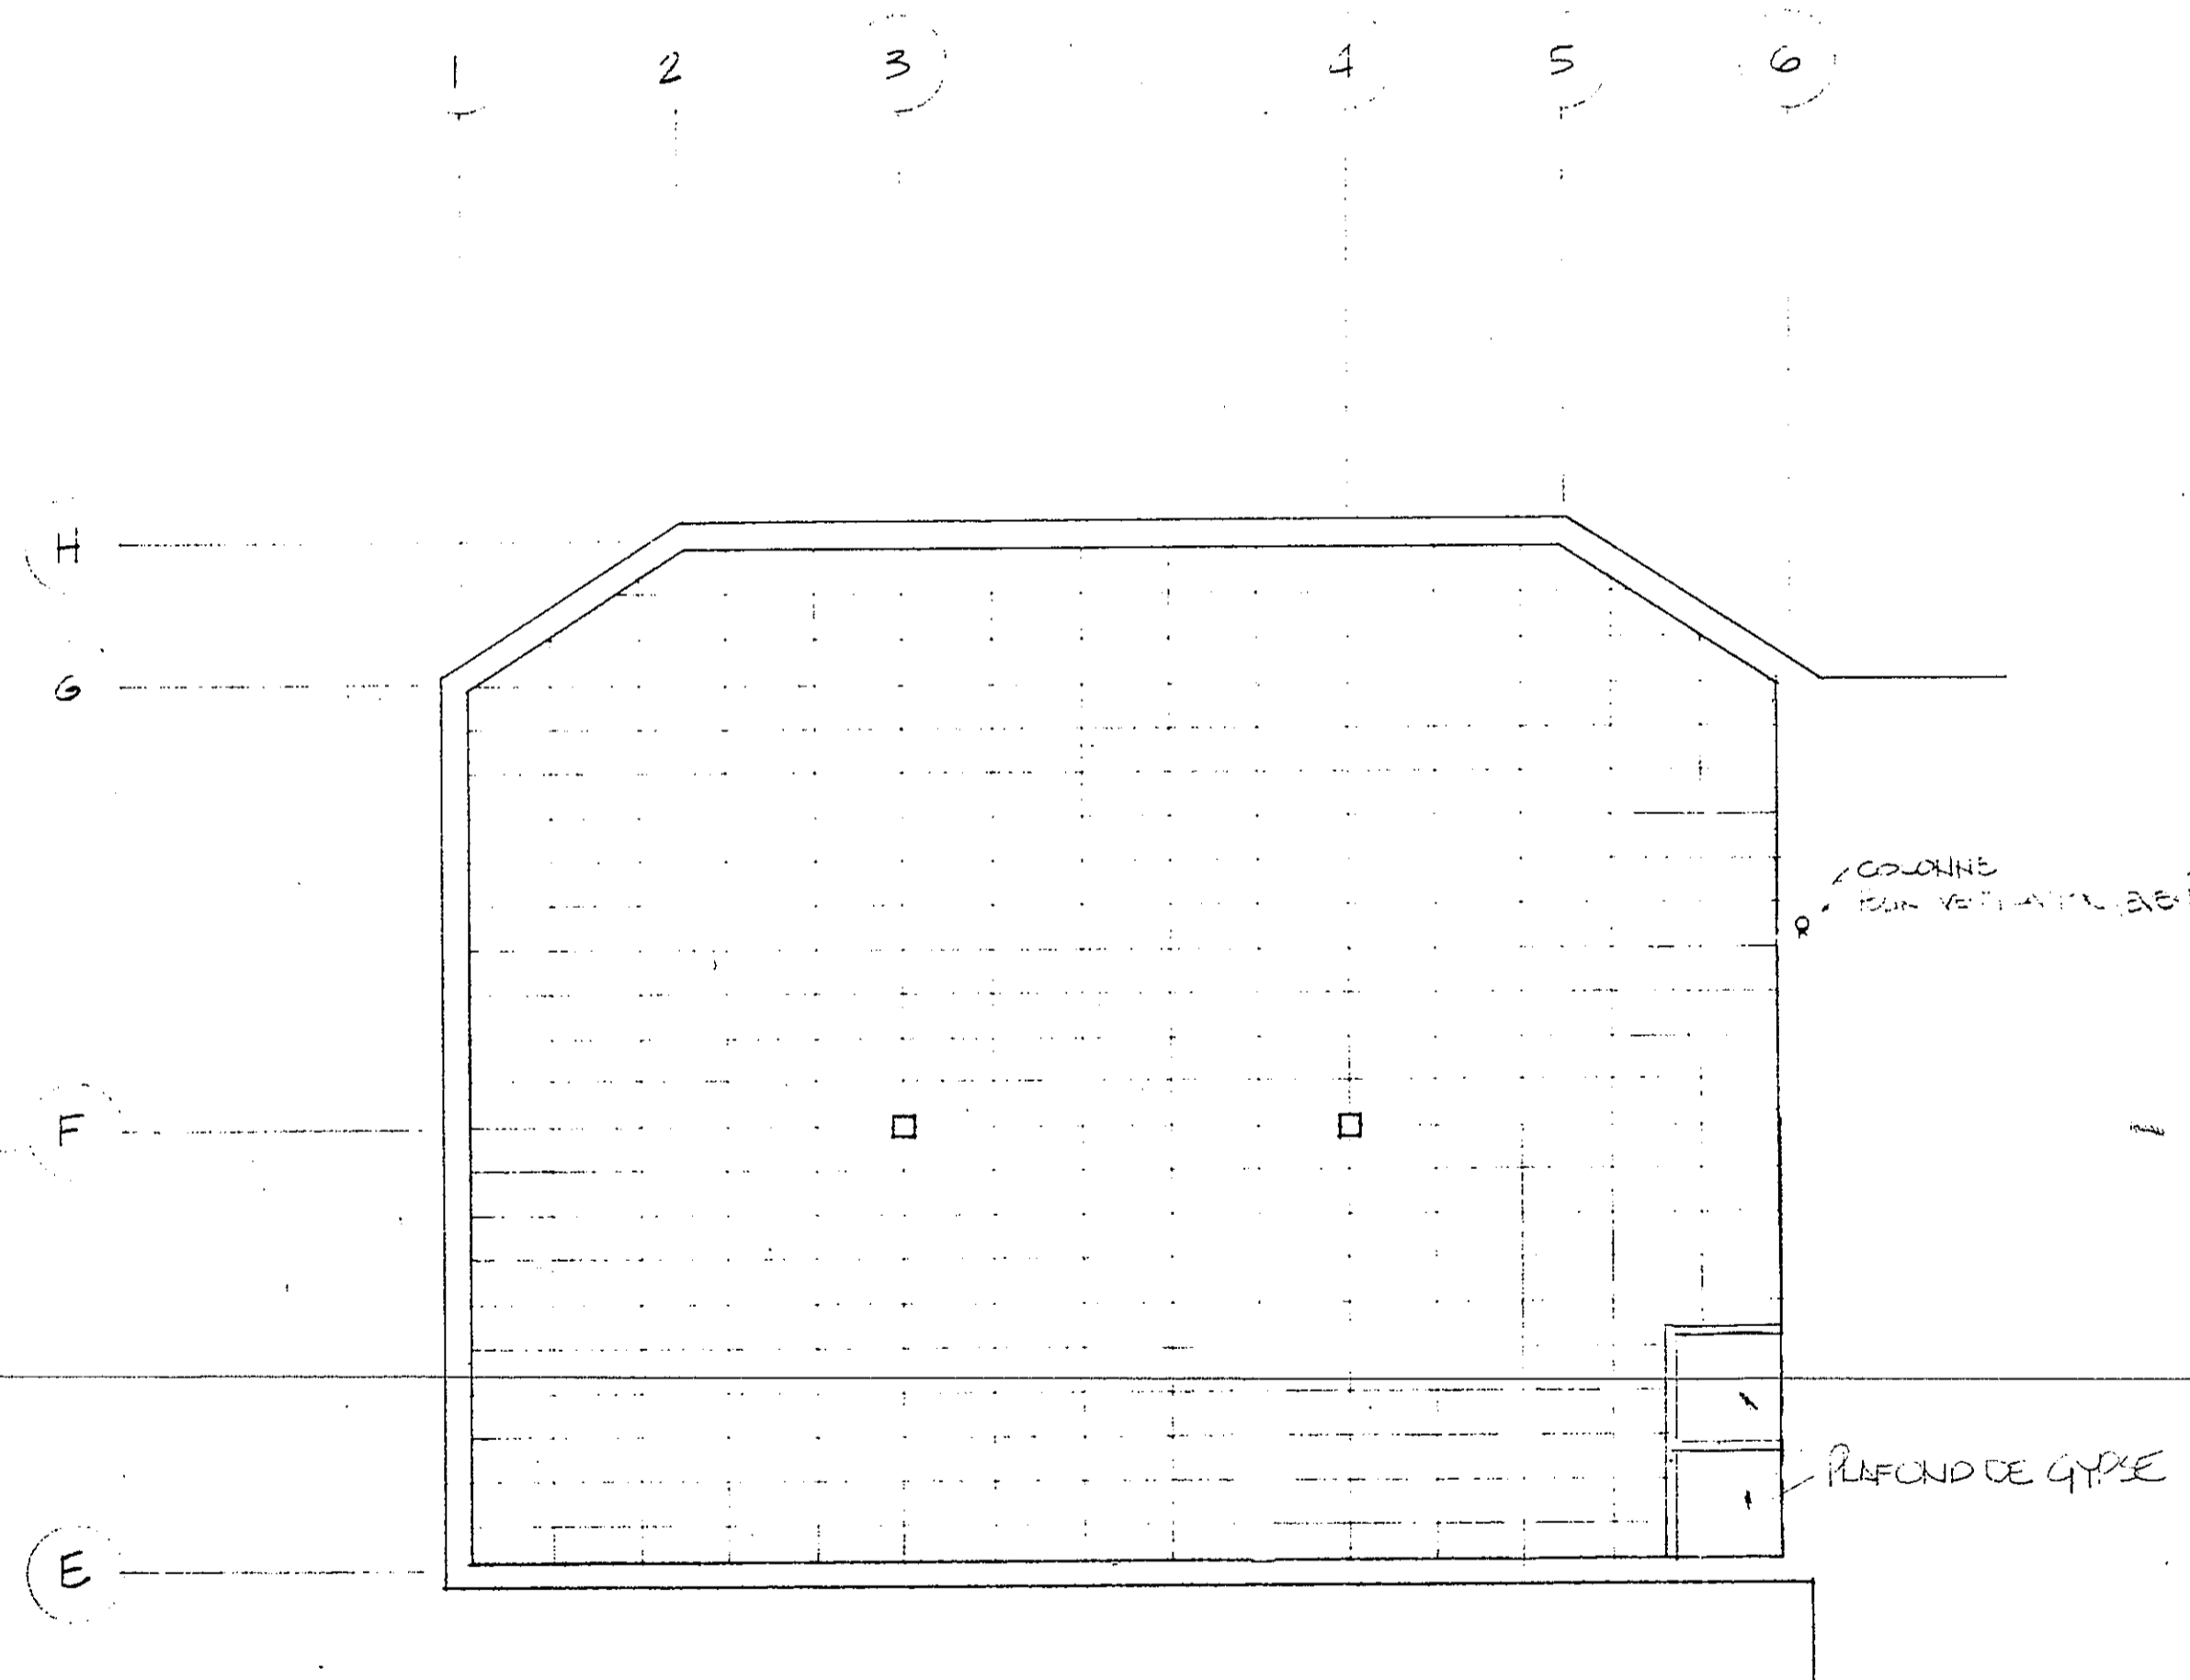

PLAFOND REFLECHI - EL. 110'-0"
SALLE DE MONTRE

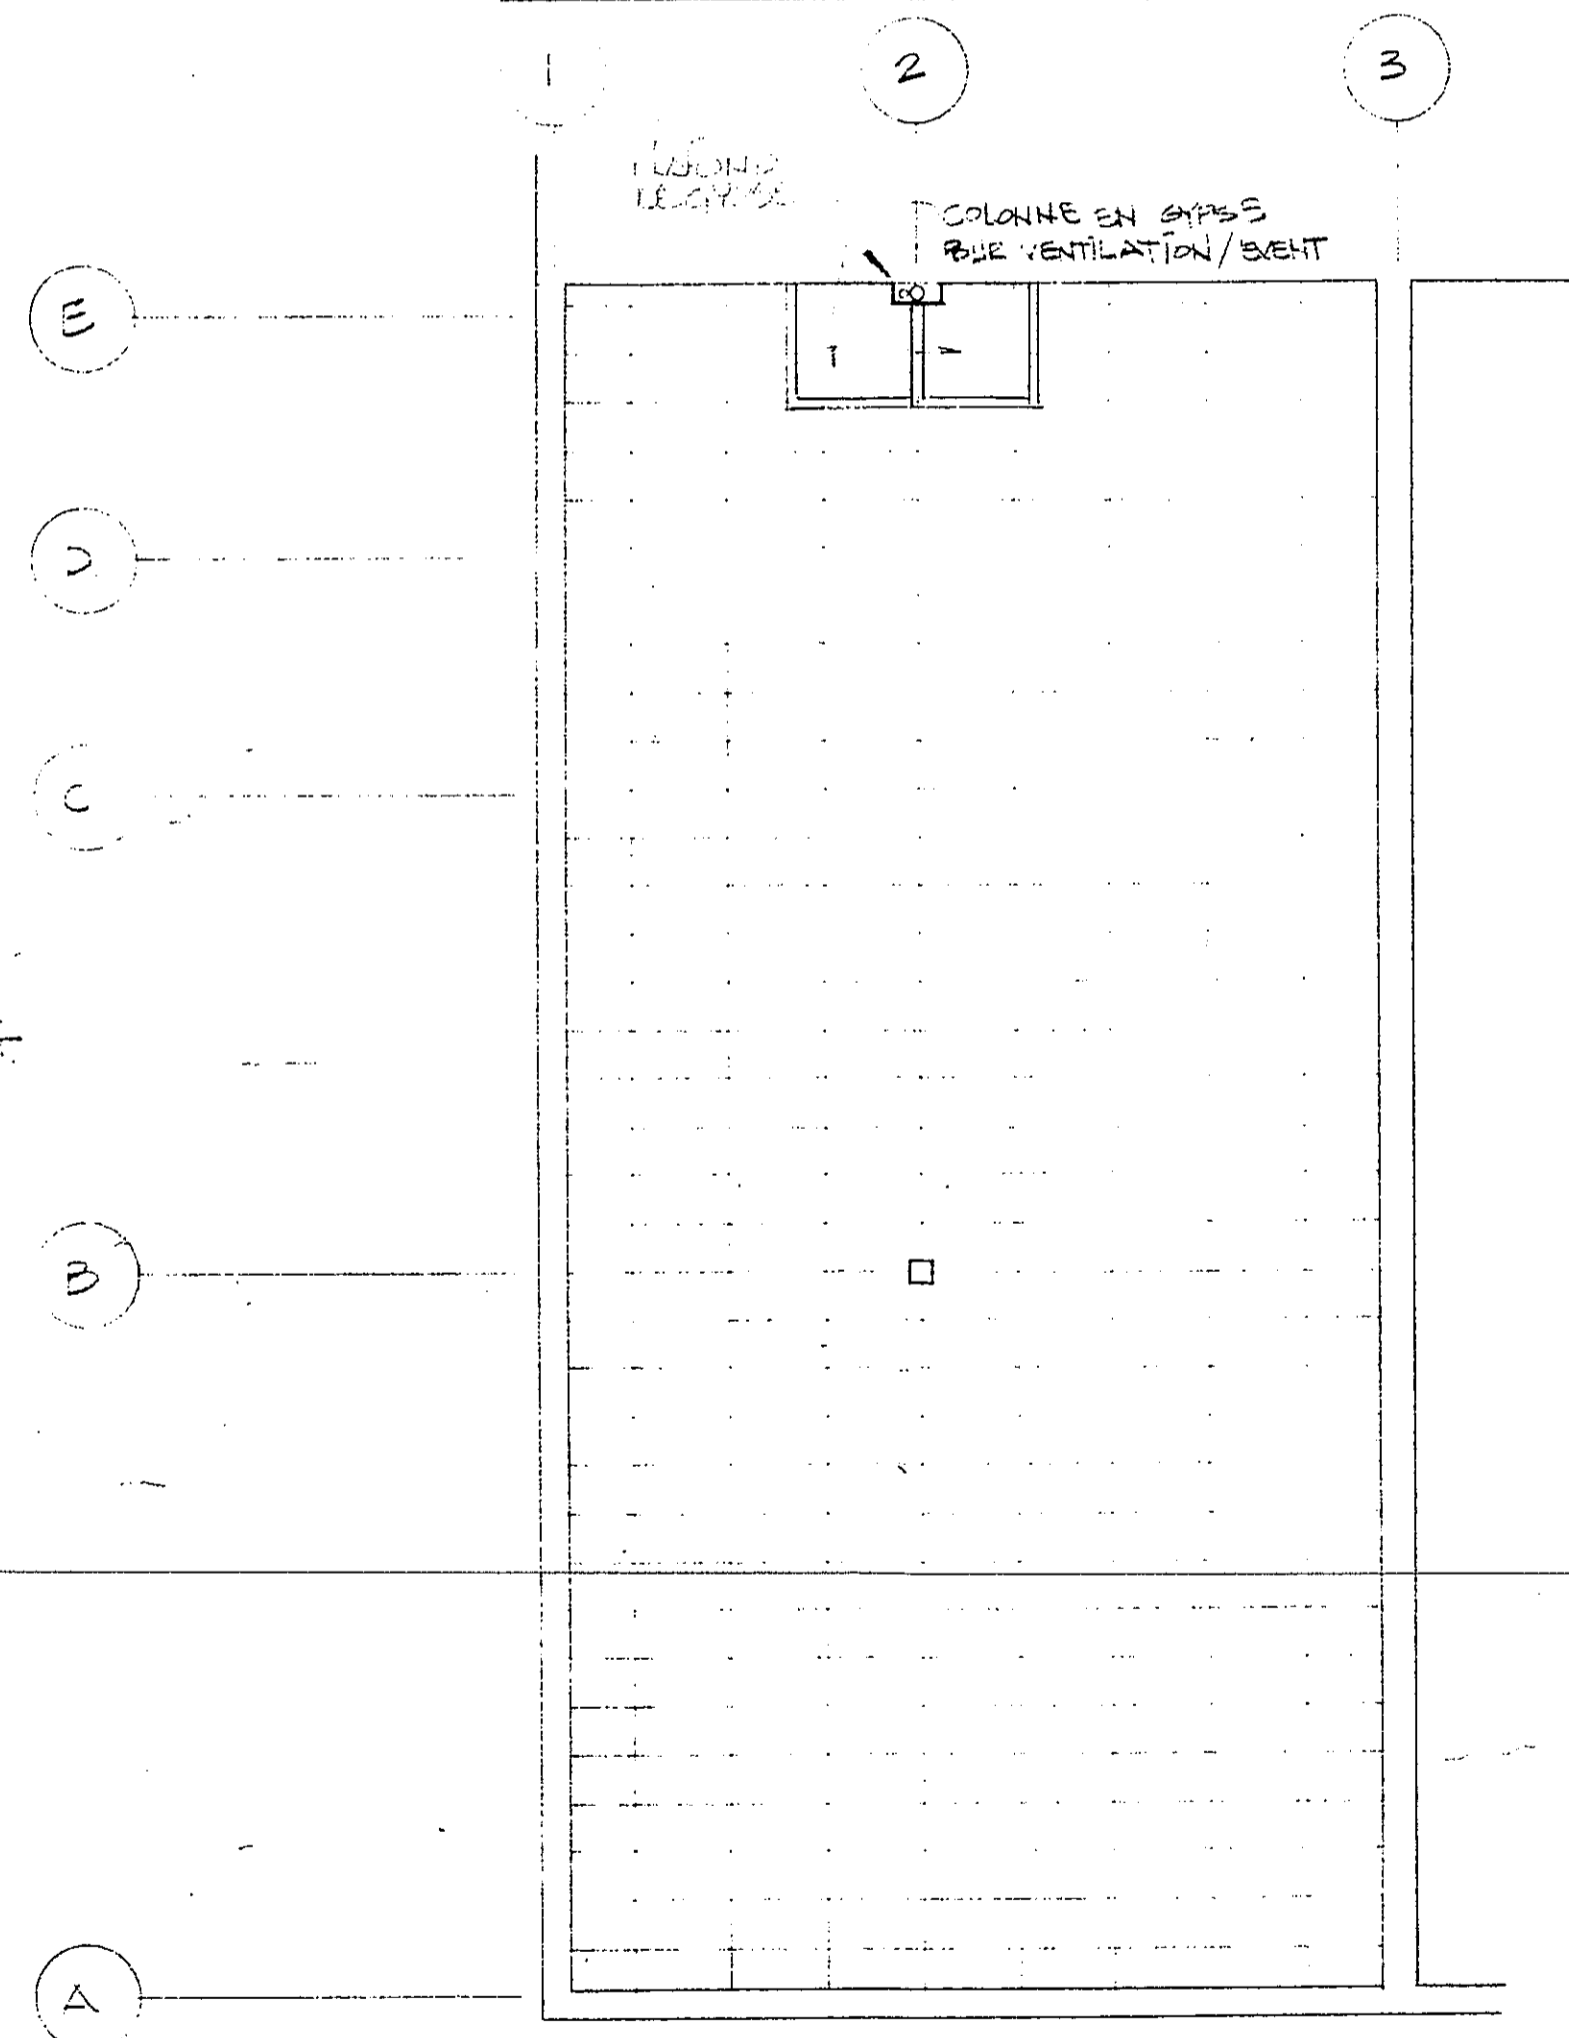

PLAFOND REFLECHI - EL. 115'-6"
BUREAUX

VILLE DE LONGUEVILLE
 Direction du zonage et des permis
 APPROUVE PAR: [Signature]
 DATE: 18-04-90
 REMARQUES: [Signature]
 3/10



César Montalva
 Architecte
 740 rue Chapin Mont St-Hilaire Québec J3H 4M3 684-2362
 ÉCH. 1:1
 DATE 9/003/2
 NO. 90020 A-004 0

CLIENT
 CONSTRUCTION B.G.
 CHOMEDEY, LAVAL 688-4774
 PROJET
 CEC TURCOTTE - LONGUEVILLE
 SALLE DE MONTRE ET AGRANDISSEMENT
 TITRE
 ELEVATIONS
 PLAFONDS REFLECHIS