


BUREAUX - ENTREPOT

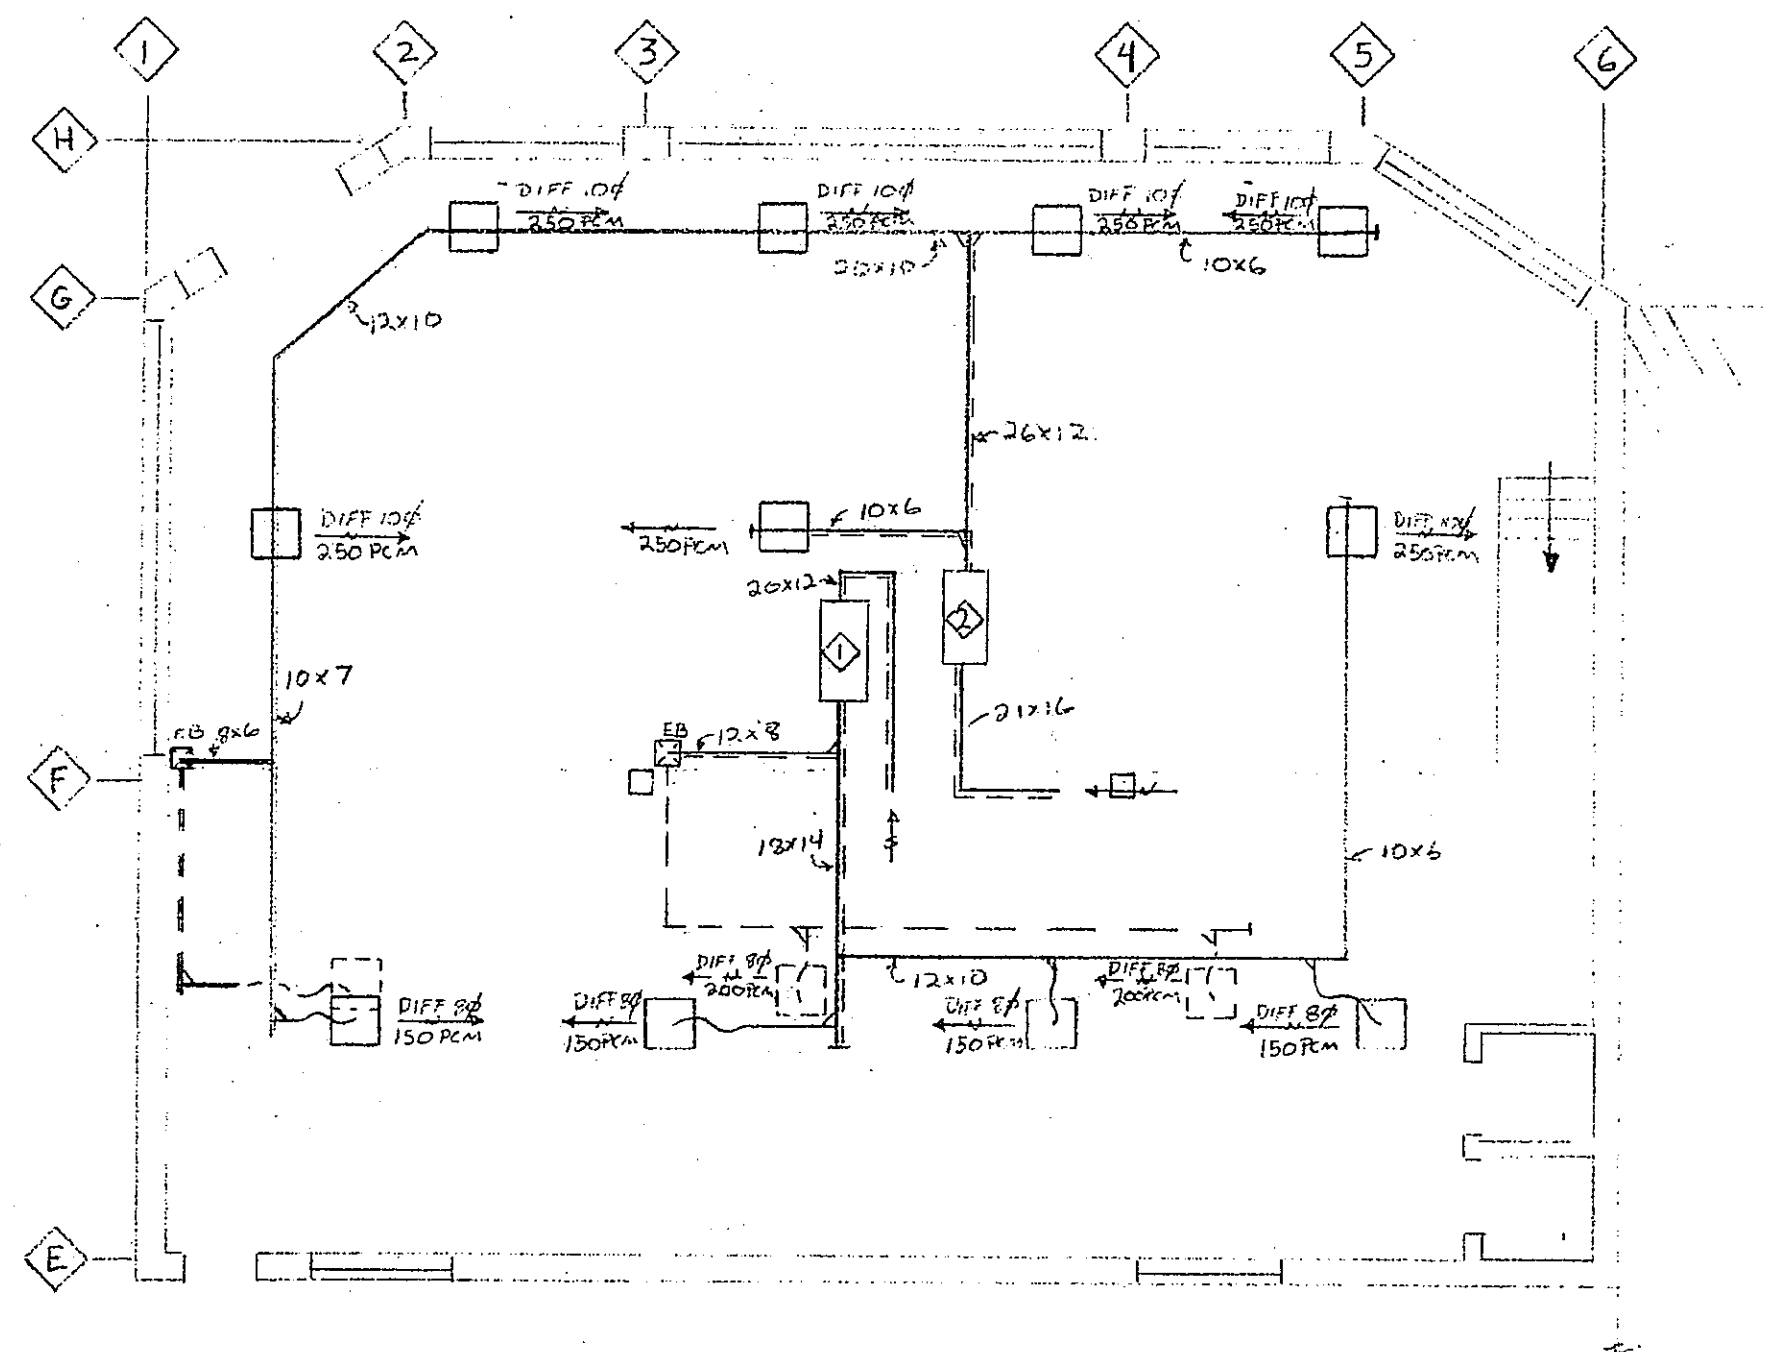

SALLE DE MONTRE

NOTES: - TOUTES LES GAINES D'ALIM. ET DE RETOUR, SERONT ISOLEES ACOUSTIQUEMENT 1"PO DANS LES ENDRITS NON CLIMATISES, OU UN MINIMUM DE 10"PI DE L'UNITE.

LISTE D'EQUIPEMENT:

- ◇ - UNITE "SPLIT" 3 TONNES 208/230/11/60
- ◇ - UNITE "SPLIT" 4 TONNES 208/230/11/60
- ◇ - VENTILATEUR BROAN 684

VILLE DE LONGUEUIL
 Direction du zonage et des permis
 APPROUVE PAR: *[Signature]*
 DATE: 08-06-90
 REMARQUES: ACCORD
 PRINCIPAL

CEC TURCOTTE INC.

PROJET:
 BUREAUX, ENTREPOTS, ET SALLE DE MONTRE
 LONGUEUIL