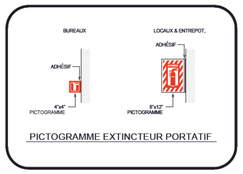

PICTOGRAMME EXTINCTEUR PORTATIF

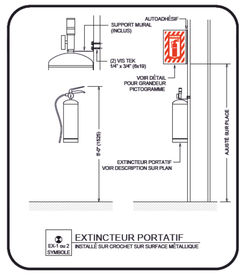

EXTINCTEUR PORTATIF
INSTALLÉ SUR CROCHET SUR SURFACE MÉTALLIQUE

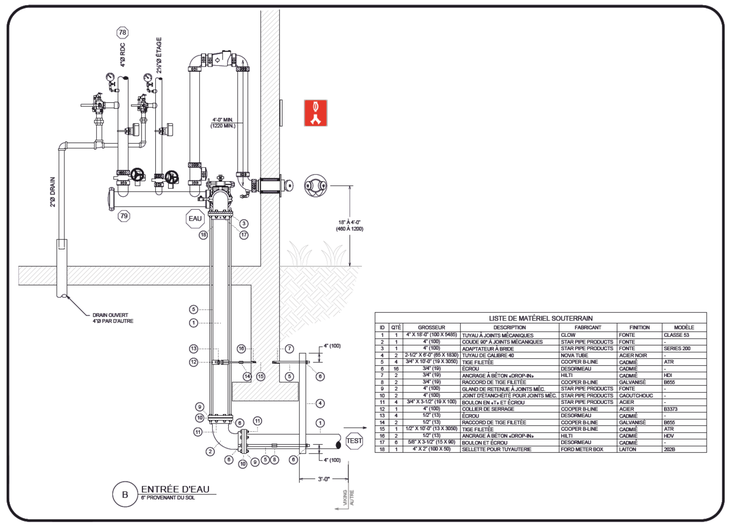

B ENTRÉE D'EAU
4" PROVENANT DU SOL

LISTE DE MATÉRIEL SOUTERRAIN

ID	QTÉ	GROSSEUR	DESCRIPTION	FABRICANT	FINITION	MODÈLE
1	1	4" X 18'-0" (100 X 5485)	TUYAU À JOINTS MÉCANIQUES	CLOW	FONTE	CLASSE 53
2	1	4" (100)	COUDE 90° À JOINTS MÉCANIQUES	STAR PIPE PRODUCTS	FONTE	-
3	1	(100)	ADAPTATEUR À BRIDE	STAR PIPE PRODUCTS	FONTE	SERIES 200
4	2	2-1/2" X 6'-0" (65 X 1830)	TUYAU DE CALIBRE 40	NOVA TUBE	ACIER NOIR	-
5	4	3/4" X 10'-0" (19 X 3050)	TIGE FILETÉE	COOPER B-LINE	GALVÉ	A36
6	16	3/4" (19)	ÉCROU	DEGORMEAU	GALVÉ	-
7	2	3/4" (19)	ANCRAGE À BÉTON «DROP-IN»	HILTI	GALVÉ	HDI
8	2	3/4" (19)	RACCORD DE TIGE FILETÉE	COOPER B-LINE	GALVANISÉ	B650
9	2	4" (100)	JOINT DE TRANSITION À JOINTS MÉC.	STAR PIPE PRODUCTS	FONTE	-
10	2	4" (100)	JOINT DE TRANSITION À POUR JOINTS MÉC.	STAR PIPE PRODUCTS	CAOUTCHOUC	-
11	4	3/4" X 3-1/2" (19 X 100)	BOULON (TRACTION) ET ÉCROU	STAR PIPE PRODUCTS	ACIER	-
12	1	4" (100)	COLLIER DE SERRAGE	COOPER B-LINE	ACIER	B3373
13	4	1/2" (13)	ÉCROU	DEGORMEAU	GALVÉ	-
14	2	1/2" (13)	RACCORD DE TIGE FILETÉE	COOPER B-LINE	GALVANISÉ	B650
15	1	1/2" X 10'-0" (13 X 3048)	TIGE FILETÉE	COOPER B-LINE	GALVÉ	A36
16	2	1/2" (13)	ANCRAGE À BÉTON «DROP-IN»	HILTI	GALVÉ	HDV
17	6	5/8" X 3-1/2" (15 X 90)	BOULON ET ÉCROU	DEGORMEAU	GALVÉ	-
18	1	4" X 2" (100 X 50)	SELLETTE POUR TUYAUTERIE	FORD METER BOX	LAITON	202B

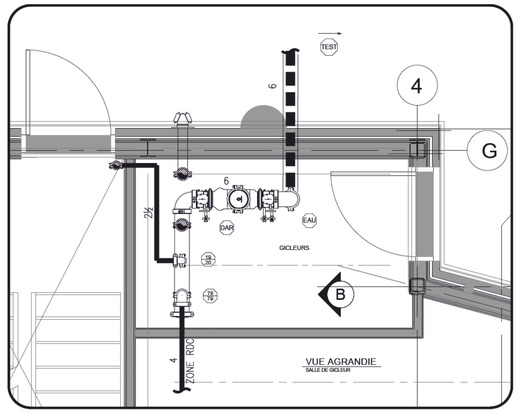

VUE AGRANDIE
SALLE DE GICLEUR

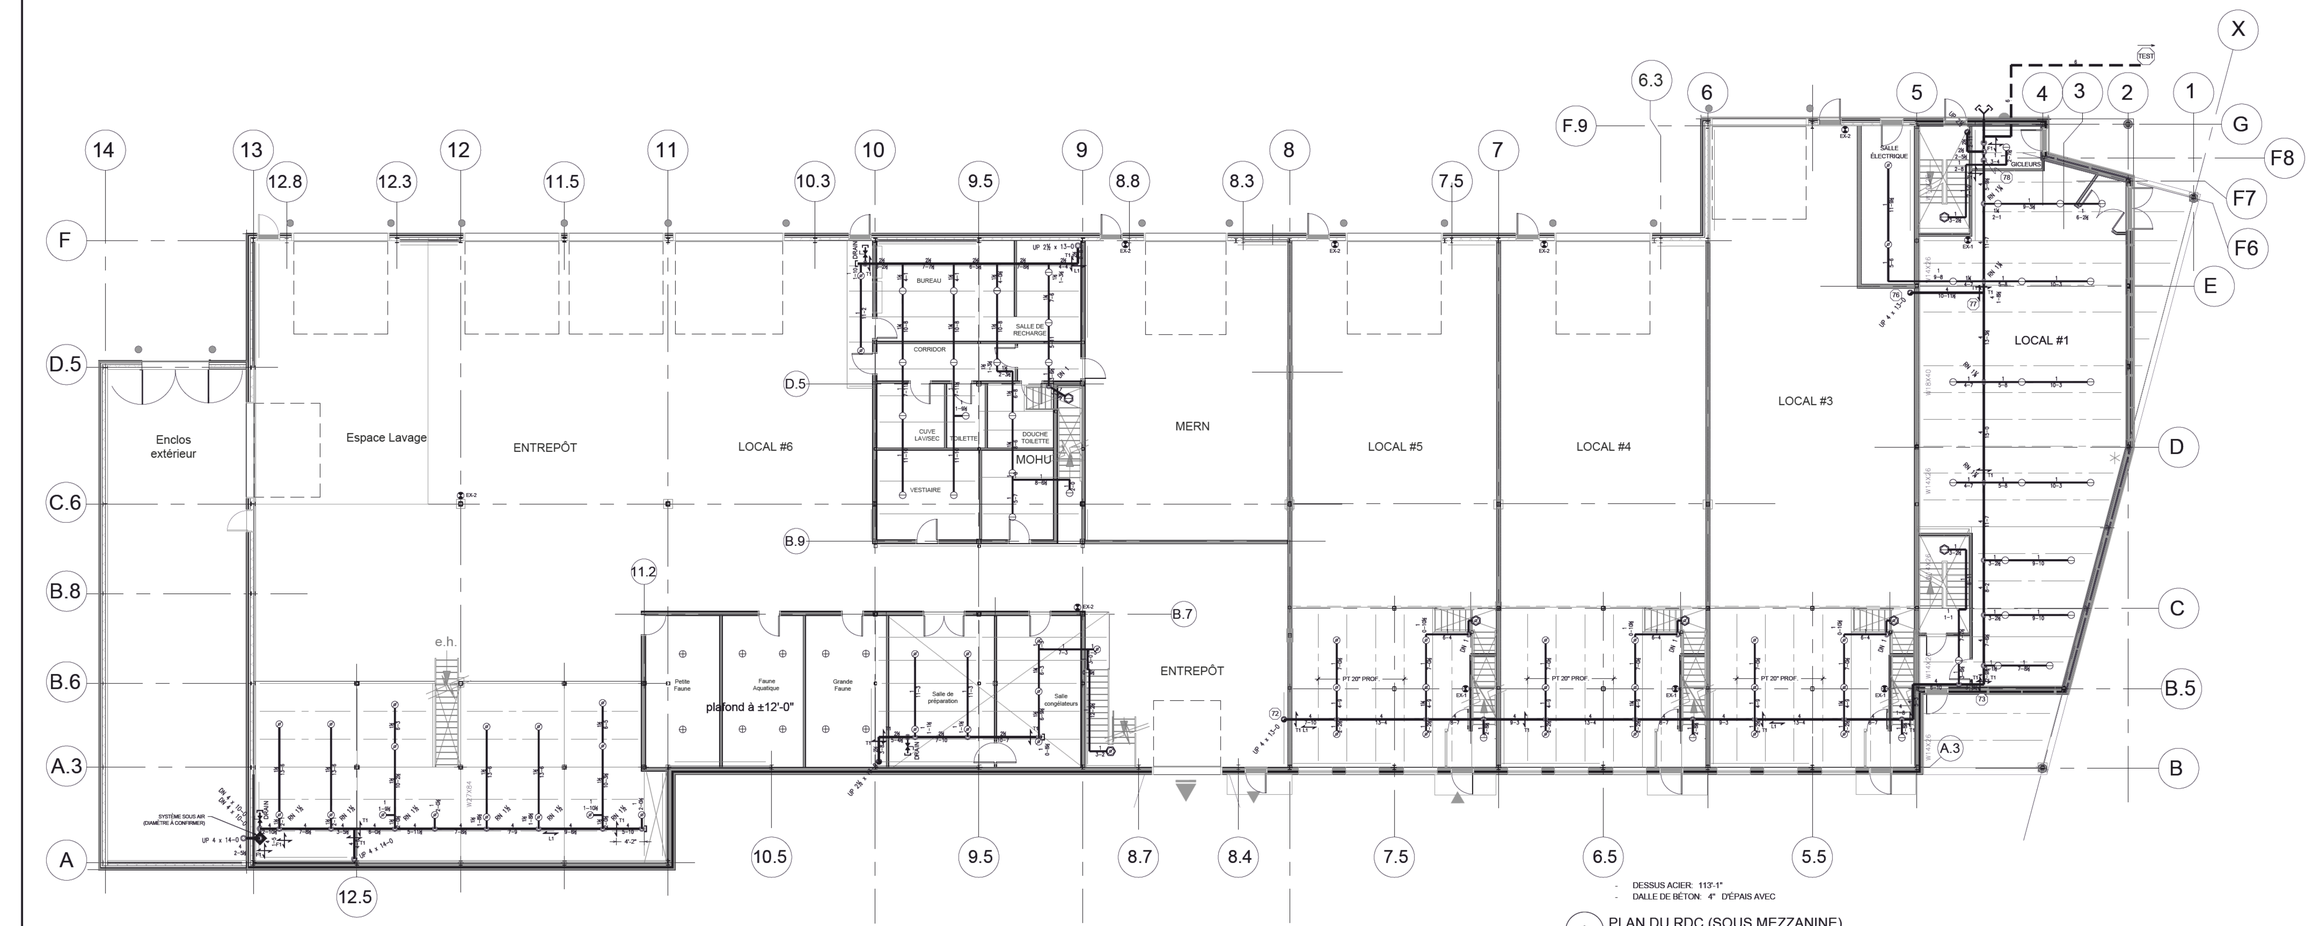

- DESSUS ACIER: 113'-1"
- DALLE DE BÉTON: 4" D'ÉPAIS AVEC

A PLAN DU RDC (SOUS MEZZANINE)
SCALE : 1/8" = 1'-0"

1/8" = 1'-0" — 20'-0" — 0 — 20'-0" — 40'-0"

IMPORTANT !

LE PROPRIÉTAIRE MAINTIENDRA UNE TEMPÉRATURE SUFFISANTE (MINIMUM DE 5°C/41°F) DANS LA BÂTISSE OÙ SONT INSTALLÉS LES TUYAUX DE GICLEURS POUR LES SYSTÈMES SOUS EAU, AFIN DE PRÉVENIR LE DANGER DE GEL À MOINS QU'UN SYSTÈME ANTIGEL OU SEC NE SOIT INSTALLÉ.

[12 in.] INDIQUE LA DISTANCE EN POUCES OU EN MILLIMÈTRES ENTRE LE CENTRE DU TUYAU ET LE DESSOUS DU PLAFOND, DE LA DALLE DE BÉTON OU D'UN PONTAGE MÉTALLIQUE.

[1-0] INDIQUE LA DISTANCE EN POUCES OU EN MILLIMÈTRES ENTRE LE CENTRE DU TUYAU ET LE PLANCHER.

POINT DE RÉFÉRENCE POUR LES CALCULS DE PERTE DE CHARGE

GICLEURS AU CENTRE DES TUILES
NON ■ 1 SENS □ 2 SENS □

NOTES

CE DESSIN EST LA PROPRIÉTÉ DE PROTECTION INCENDIE VIKING INC. ET EST DESTINÉ À ÊTRE UTILISÉ AUX FINS DE CE PROJET. LA DISTRIBUTION OU LA REPRODUCTION EST INTERDITE SI NON EXPRESSÉMENT AUTORISÉE.

TOLÉRANCE DES MESURES : 10" (15mm)

ID	POINTS DE VÉRIFICATION
A	EMPLACEMENT DES CONDUITES PRINCIPALES (LIGNE)
B	VÉRIFIER LA PENTE DE LA TUYAUTERIE
C	VÉRIFIER LA HAUTEUR DE LA TUYAUTERIE
D	VÉRIFIER LA TYPE DE CONDUITE UTILISÉ AU CHANTIER
E	VÉRIFIER LES SUPPORTS (TYPE, EMPLACEMENT)
F	EMPLACEMENT INSTALLATION DES CABINETS INCENDIE
G	VÉRIFIER LES DIAMÈTRES DE LA TUYAUTERIE
H	INSTALLER SELON LES INDICATIONS
J	-
K	-

CODE DE VÉRIFICATION (ID) — DATE — INITIALES DU CONTREMAÎTRE

DESSIN FINAL

GARDER CETTE COPIE PROPRE ET LA RETOURNER AU BUREAU À LA FIN DU PROJET

TOUS CHANGEMENTS EFFECTUÉS SUR LE SITE DOIVENT ÊTRE INDIQUÉS

SIGNATURE DU CONTREMAÎTRE

DATE

LES ITEMS SUIVANTS SERONT FOURNIS ET INSTALLÉS OU EXÉCUTÉS PAR:	VIKING	AUTRE	N/A
CROSSE ET BISEAUTAGE	☐	☐	☐
TUYAUTERIE SOUTERRAINE	☐	☐	☐
RACCORDEMENT SUR CONDUITE D'EAU DE LA VILLE	☐	☐	☐
FILAGE ÉLECTRIQUE	☐	☐	☐
RACCORDEMENT DES COMPOSANTS ÉLECTRIQUES	☐	☐	☐
CABINETS INCENDIE	☐	☐	☐
RACCORD POMPIER	☐	☐	☐
ROBINET D'ALIMENTATION PRINCIPAL	☐	☐	☐
ALIMENTATION D'AIR	☐	☐	☐
TUYAUTERIE À ÉQUIPEMENTS PEINTS (SI REQUIS)	☐	☐	☐
RACCORD POUR EAU DOMESTIQUE	☐	☐	☐
4 (2) (100mm) TUYAU POUR VIDANGE	☐	☐	☐
MANCHONS, PERCEMENTS ET COUPE-FEU	☐	☐	☐
EXTINCTEURS PORTATIFS	☐	☐	☐
-	☐	☐	☐
-	☐	☐	☐
-	☐	☐	☐

TYPE DE TUYAUTERIE & RACCORD

1" SOUTERRAINE
- ■ CLASSE 53 — □ JOINT TYTON
- □ CLASSE 53 — □ JOINT MÉCAN.
- □ P.V.C. — □ -

1" À 2" AÉRIENNE - LIGNES
- ■ CAL. 10 — □ FILETÉ MALL.
- □ CAL. 40 — ■ FILETÉ FONTE
- □ C.P.V.C. — □ FILETÉ GALV.
- □ GALVANISÉ — □ RAINURÉ ACIER
- □ - — □ RAINURÉ GALV.

2½" À 8" AÉRIENNE - CONDUITE PRINCIPALE
- ■ CAL. 10 — □ FILETÉ MALL.
- □ CAL. 30 — □ FILETÉ FONTE
- □ CAL. 40 — □ FILETÉ GALV.
- □ GALVANISÉ — ■ RAINURÉ ACIER
- □ - — □ RAINURÉ GALV.

TYPE DE SUPPORT

DESCRIPTION	LIGNE	CROSS PROPRE
COLLIER PIVOTANT	■	■
COLLIER TYPE "CLEVIS"	■	■
TIGE FILETÉE	■	■
ANCRAGE À BÉTON	■	■
SERRE POUTRE EN "C"	■	■
COURROIE DE RETENUE	■	■
VIS D'ANCRAGE PLEINE	□	□
RANGEMANTE (ACIER)	□	□
RANGEMANTE (INOX)	□	□
ATTACHE PROFILÉ "U"	□	□
SOULIER EN "U"	□	□
TIGE EN "U"	□	□
ATTACHE PARASISMIQUE	□	□
ANCRAGE "MEGOPLEX"	■	■
CONTRAINTE DE LIGNE	□	□

GICLEURS

SYM.	K°	F°	FACT. 4"	FILET	SIN No.	DIN WU	MODÈLE	QTÉ
○	68	155	5.6	½"	VK300	130gr	CROIT LATON VIKING QR STD MICROFAST	87
✓	68	155	5.6	½"	VK100	130gr	CROIT LATON VIKING STD MICROMATIC	226
○	68	155	5.6	½"	VK102	130gr	PENDANT CHROME VIKING STD MICROMATIC	16
◀	68	155	5.6	½"	VK104	130gr	H. MURAL LATON VIKING STD MICROMATIC	11
							TOTAL	353

EXTINCTEURS PORTATIFS

SYM.	DESCRIPTION	QTÉ
EX-2	EXTINCTEUR PORTATIF 2.25 Kg (5 lbs) 3-A:40-B:C SUR CROCHET	5
EX-4	EXTINCTEUR PORTATIF 4.5 Kg (10 lbs) 4-A:80-B:C SUR CROCHET	10

EXIGENCES & APPROBATIONS

NORMES & STANDARDS APPLICABLES
- ■ NFPA 10 (2007) — □ NFPA 13D (2016) — □ NFPA 20 (2010)
- □ NFPA 11 (2010) — □ NFPA 13R (2016) — □ NFPA 24 (2013)
- ■ NFPA 13 (2013) — □ NFPA 14 (2010) — □ NFPA 30 (2015)

CONCEPTION SELON
- ■ NFPA — □ CNB
- □ FM — ■ CCQ

APPROUVÉ PAR	DÉLIVRÉ LE	APPROUVÉ LE
EX-1		

SCEAU DE L'INGÉNIEUR

2019-03-13

TYPE DE SYSTÈME
- ■ SOUS EAU
- □ SEC
- □ DÉLUGE
- □ DÉLUGE EAU-MOUSSE
- □ FIRECYCLE III
- □ FIREFLEX
- □ TOTALPAC 3
- □ PRÉACTION
- □ SANS ENTRE-BARRAGE
- □ SIMPLE ENTRE-BARRAGE
- □ DOUBLE ENTRE-BARRAGE
- □ ICAF
- □ -
- □ -

RÉVISIONS

REV.	DESCRIPTION	PAR	DATE
0	BMS POUR PERMIS	BI	2019-03-12

SHERBROOKE — 4920 boulevard Industriel, Sherbrooke (Québec) J1L 2T8 — Tél.: (819) 821-3377, Téléc.: (819) 821-3378

VIKING
PROTECTION INCENDIE VIKING INC

DATE	2019-03-12
DESSINÉ PAR	I. BOISVERT
VÉRIFIÉ PAR	M. SEMPRUN #10018500
CONTRAT NO.	VMC04304
PROJET	SAVARIA, 115 CHEMIN DU TREMBLAY, BOUCHERVILLE
SECTION	RDC (SOUS MEZZANINE)
CONTRAT AVEC	Constructions Pan-Jal Inc.
ÉCHELLE	1/8" = 1'-0"
FEUILLE NO.	FP-01