
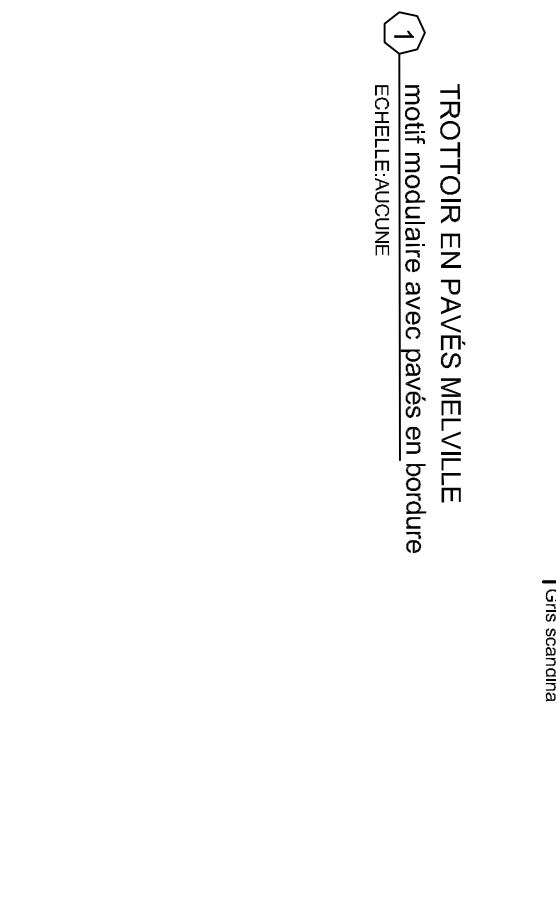
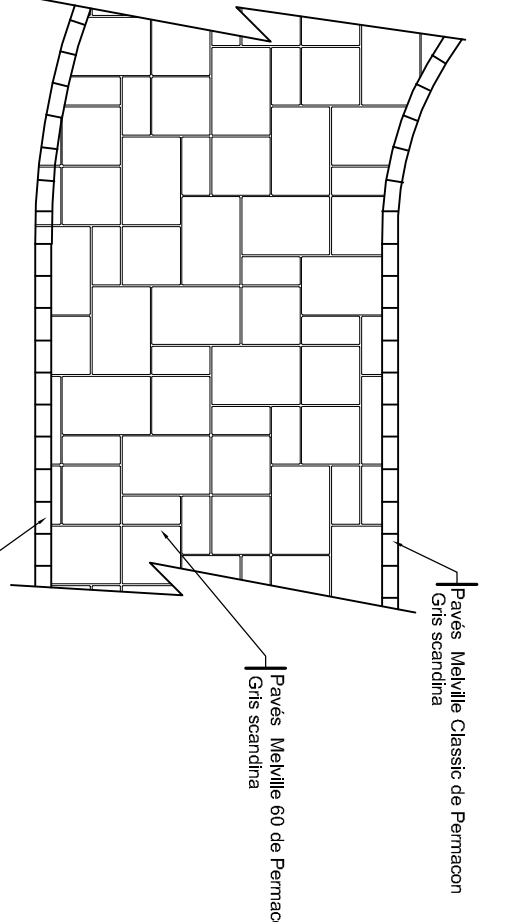
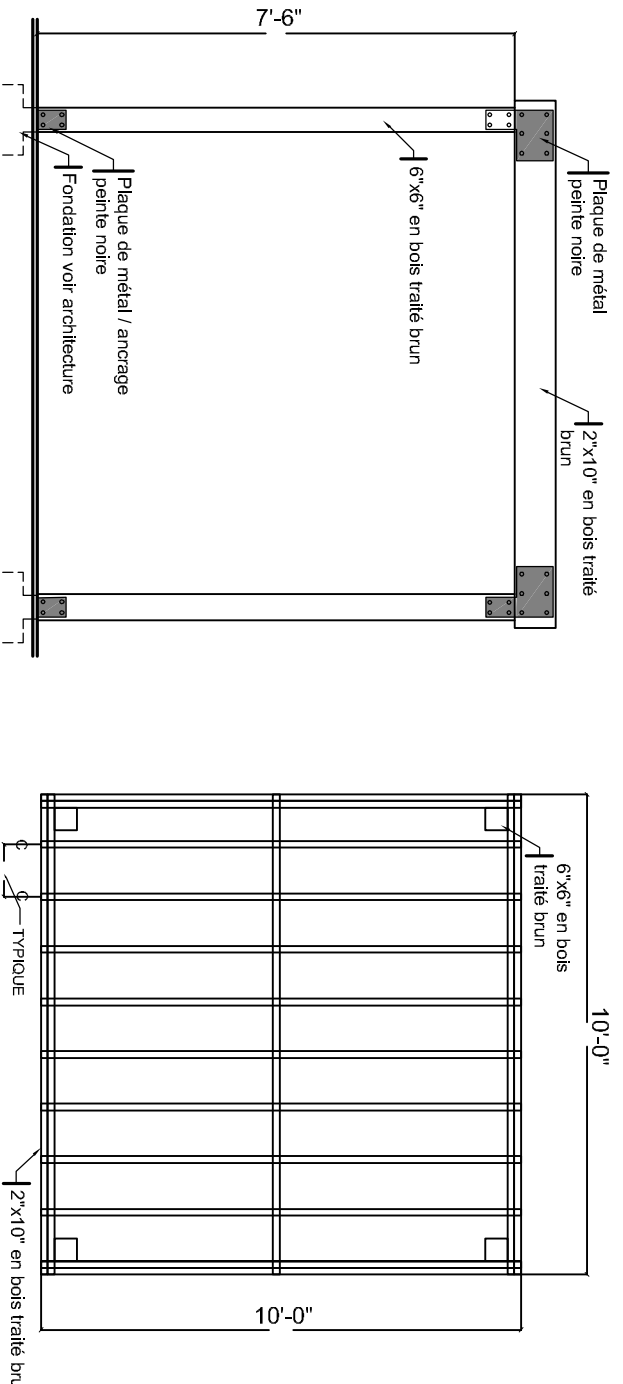
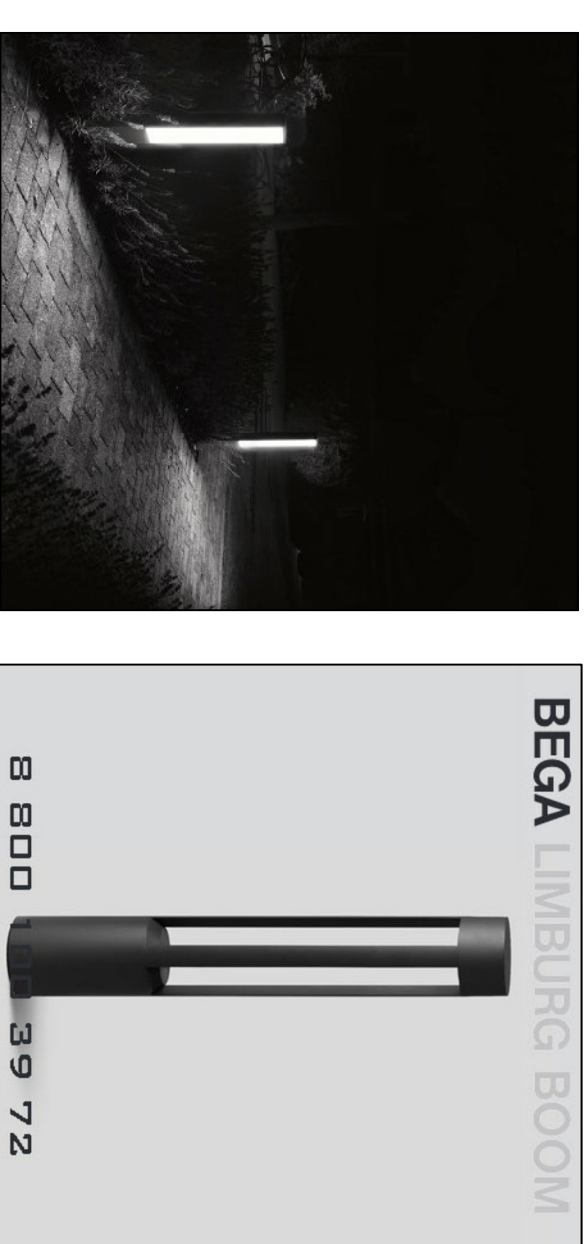
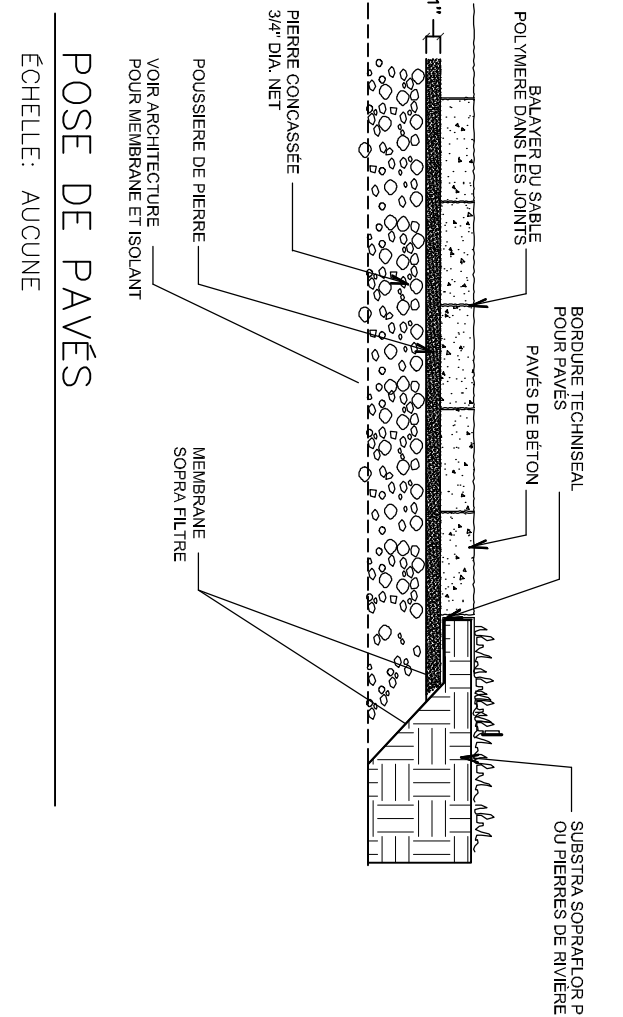
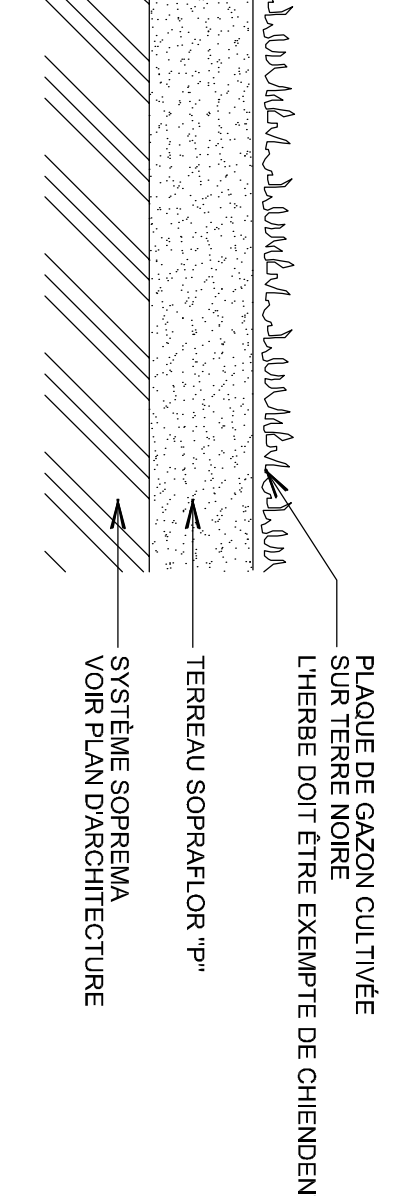


### LISTE DES VEGETAUX


CLE	NOM BOTANIQUE/FRANCAIS	CALIBRE	QTE	DISTANCE (C.C.)	METHODE
<b>ARBRES FEUILLUS</b>					
C O	CELIUS OCCIDENTALIS FRASER BERTINI / JACQUILLER COLOMBIER	50MM	2	IND.	P.B.
G B	OMORHA BILGUA FASTIGIATA / ARBRE JAUN 40 ECUS	50MM	2	IND.	P.B.
M B	MAGNOLIA B. YELLOW BIRD / MAGNOLIA	50MM	2	IND.	P.B.
A P	ACER PALMANNIENS PRINCETON GOLD / ERABLE PRINCETON	50MM	1	IND.	P.B.
<b>ARBUSTES FEUILLUS</b>					
E A	EDONIVUS ALATUS / TRISMALE	3 galons	34	3' C. A.C.	POT
H P	HYDRANGEA P. BOBO / HYDRANGEA BOBO	3 galons	34	3' C. A.C.	POT
T D	TRAVIS DENDRONIENS / F. DU JAPON	3 galons	30	3' C. A.C.	POT
<b>ARBUSTES CONIFERES</b>					
<b>VIVACES ET GRAMINEES</b>					
C K	CALLAMAGOSTIS KADE FORSTER	1 galon	70	30' C. A.C.	POT
N F	NERITA FASSEN WALKERS LOW	1 galon	175	3' C. A.C.	POT
R F	RUBEROLIA FULGIDA / RUBESCE	1 galon	130	3' C. A.C.	POT

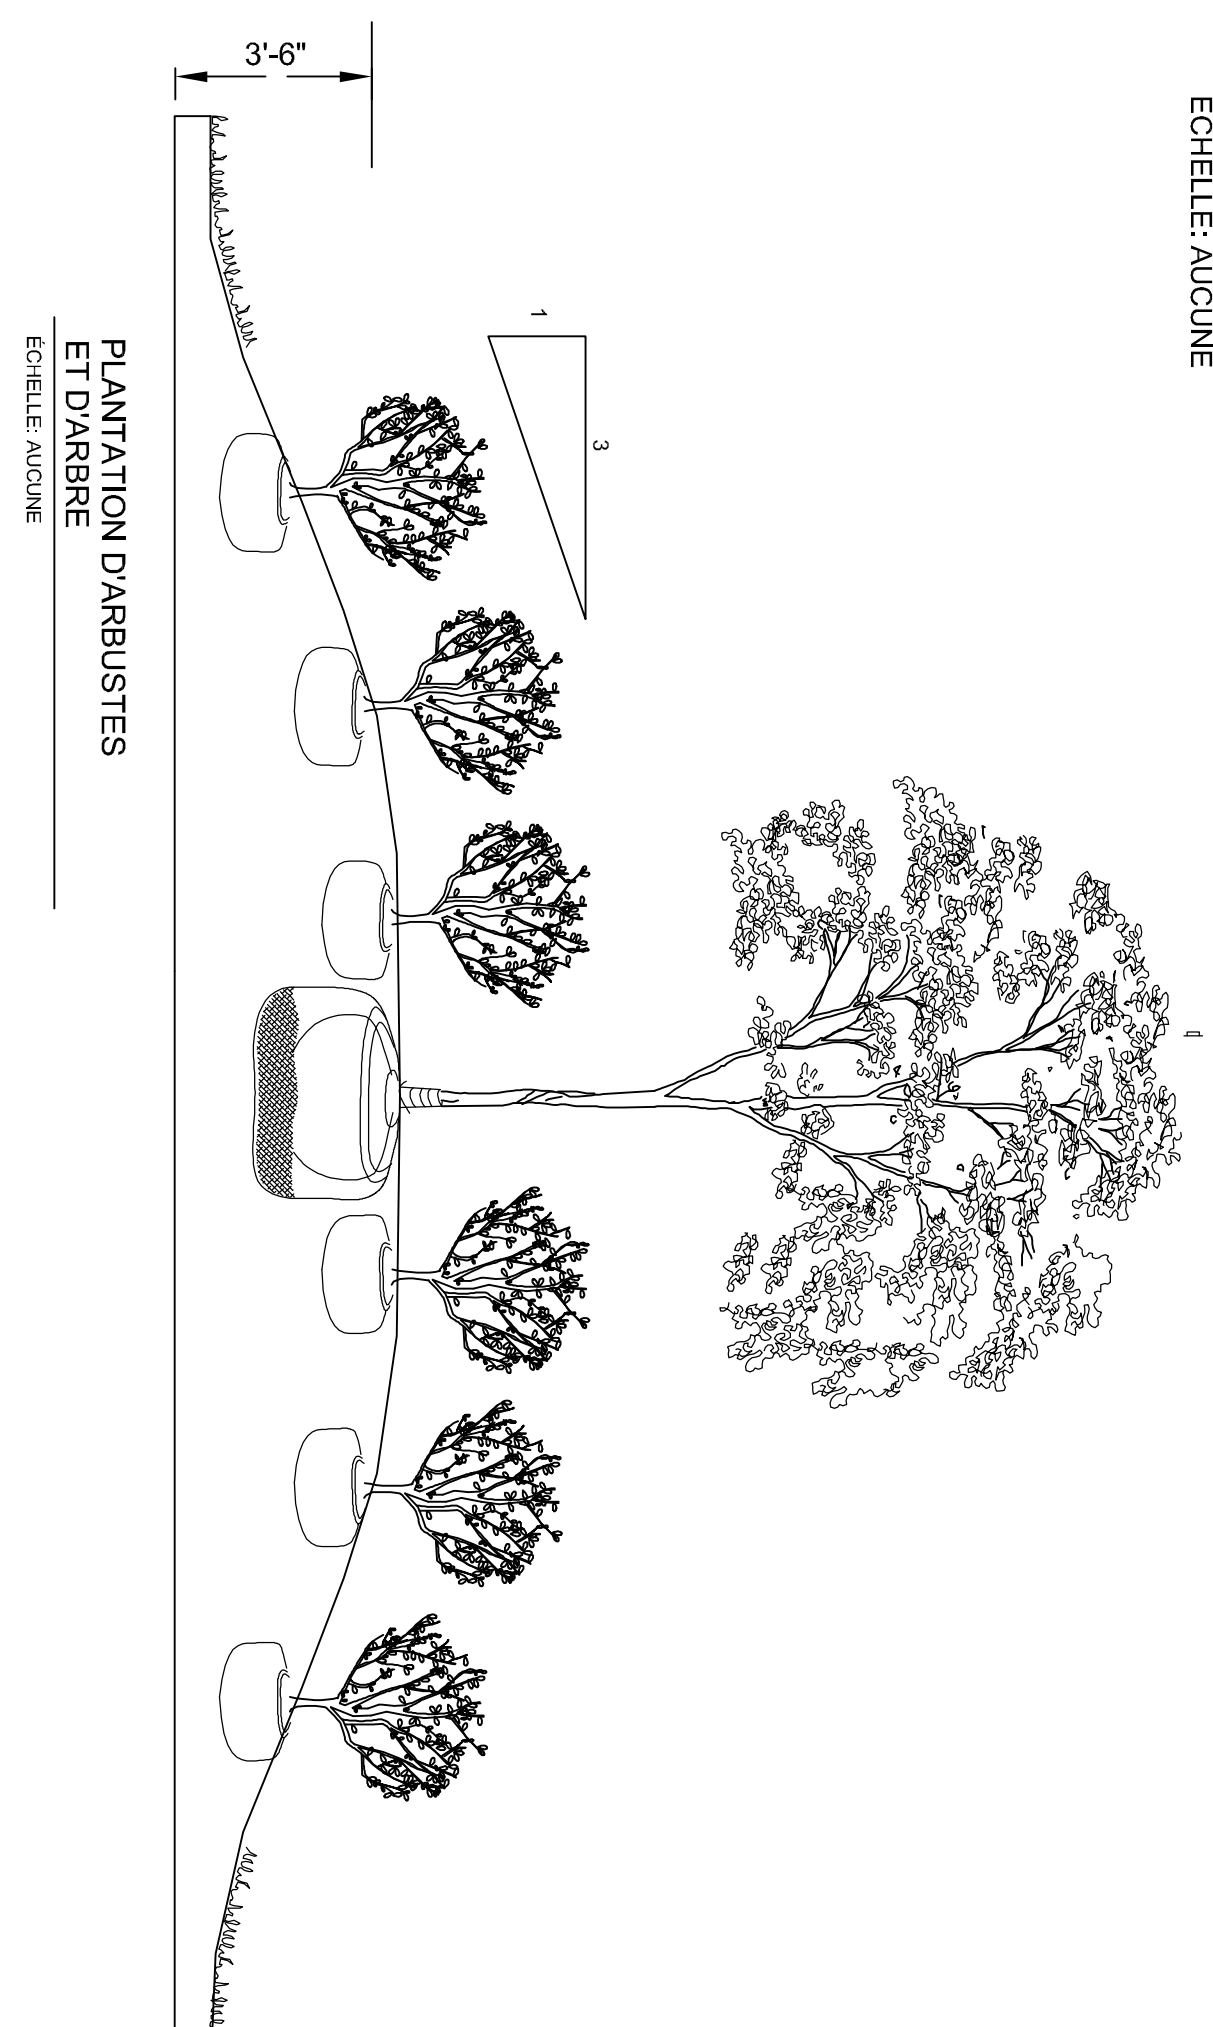

#### LEGENDE:

- ARBUSTES
- GRAMINEES
- VIVACES
- BANC
- TROTTOIR EN PAVES
- DALLES MEGA MELVILLE PERMACON
- PAVES MELVILLE PERMACON
- ARBRES FEUILLUS
- BOLLARDS DIMENSI 100
- DRAIN DE TOIT

#### NOTES:

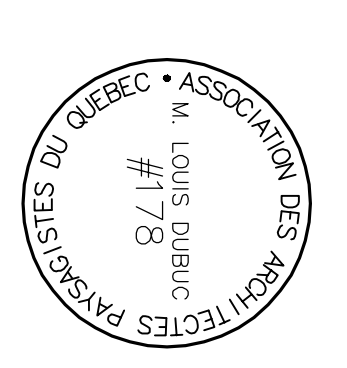

N°	DATE	PAR	DESCRIPTION
1			
2			
3			
4			
5			
6			
7			
8			
9			
10			

**CLIENT**  
LE SQUARE LONGUEUIL

**PROJET**  
385 DE CHATEAUGUAY  
LONGUEUIL, QC

**TITRE DU PROJET**  
AMENAGEMENT PAYSAGER  
POUR SOUMISSION

**CONTRAIRES**  
LOUIS DUBUC | E. DUBUC | LOUIS DUBUC

**DATE**  
21 janvier 2019

**INDIQUE**  
AP 1/1

**ARCHITECTES PAYSAGISTES DUBUC**  
1000 BOULEVARD DE LA SERRA  
LONGUEUIL, QUÉBEC H9M 1S5  
TÉL. (450) 872-8993 FAX (450) 871-2525