



#	Date	Émission
6	2013-05-06	POUR CONSTRUCTION
5	2013-04-05	POUR SOUMISSION
4	2013-04-01	POUR COORDINATION FINALE
3	2013-03-05	POUR COORDINATION 90% ET PERMIS
2	2013-02-22	POUR COMMENTAIRES
1	2013-02-04	ÉMISSION 75%

#	Date	Émission
---	------	----------

PROJET

Construction de mezzanines au centre de distribution de Montréal

CLIENT

Société des Alcools du Québec


DESSIN

PLAN DES MEZZANINES


SCÉAU PROFESSIONNEL:



DOSSIER	121-17600-00
APPROUVÉ PAR	Sol Lorenzo ing.
CHARGÉ DE PROJET	Ali Fadhil ing.
DESSINÉ PAR	Pierre Croteau

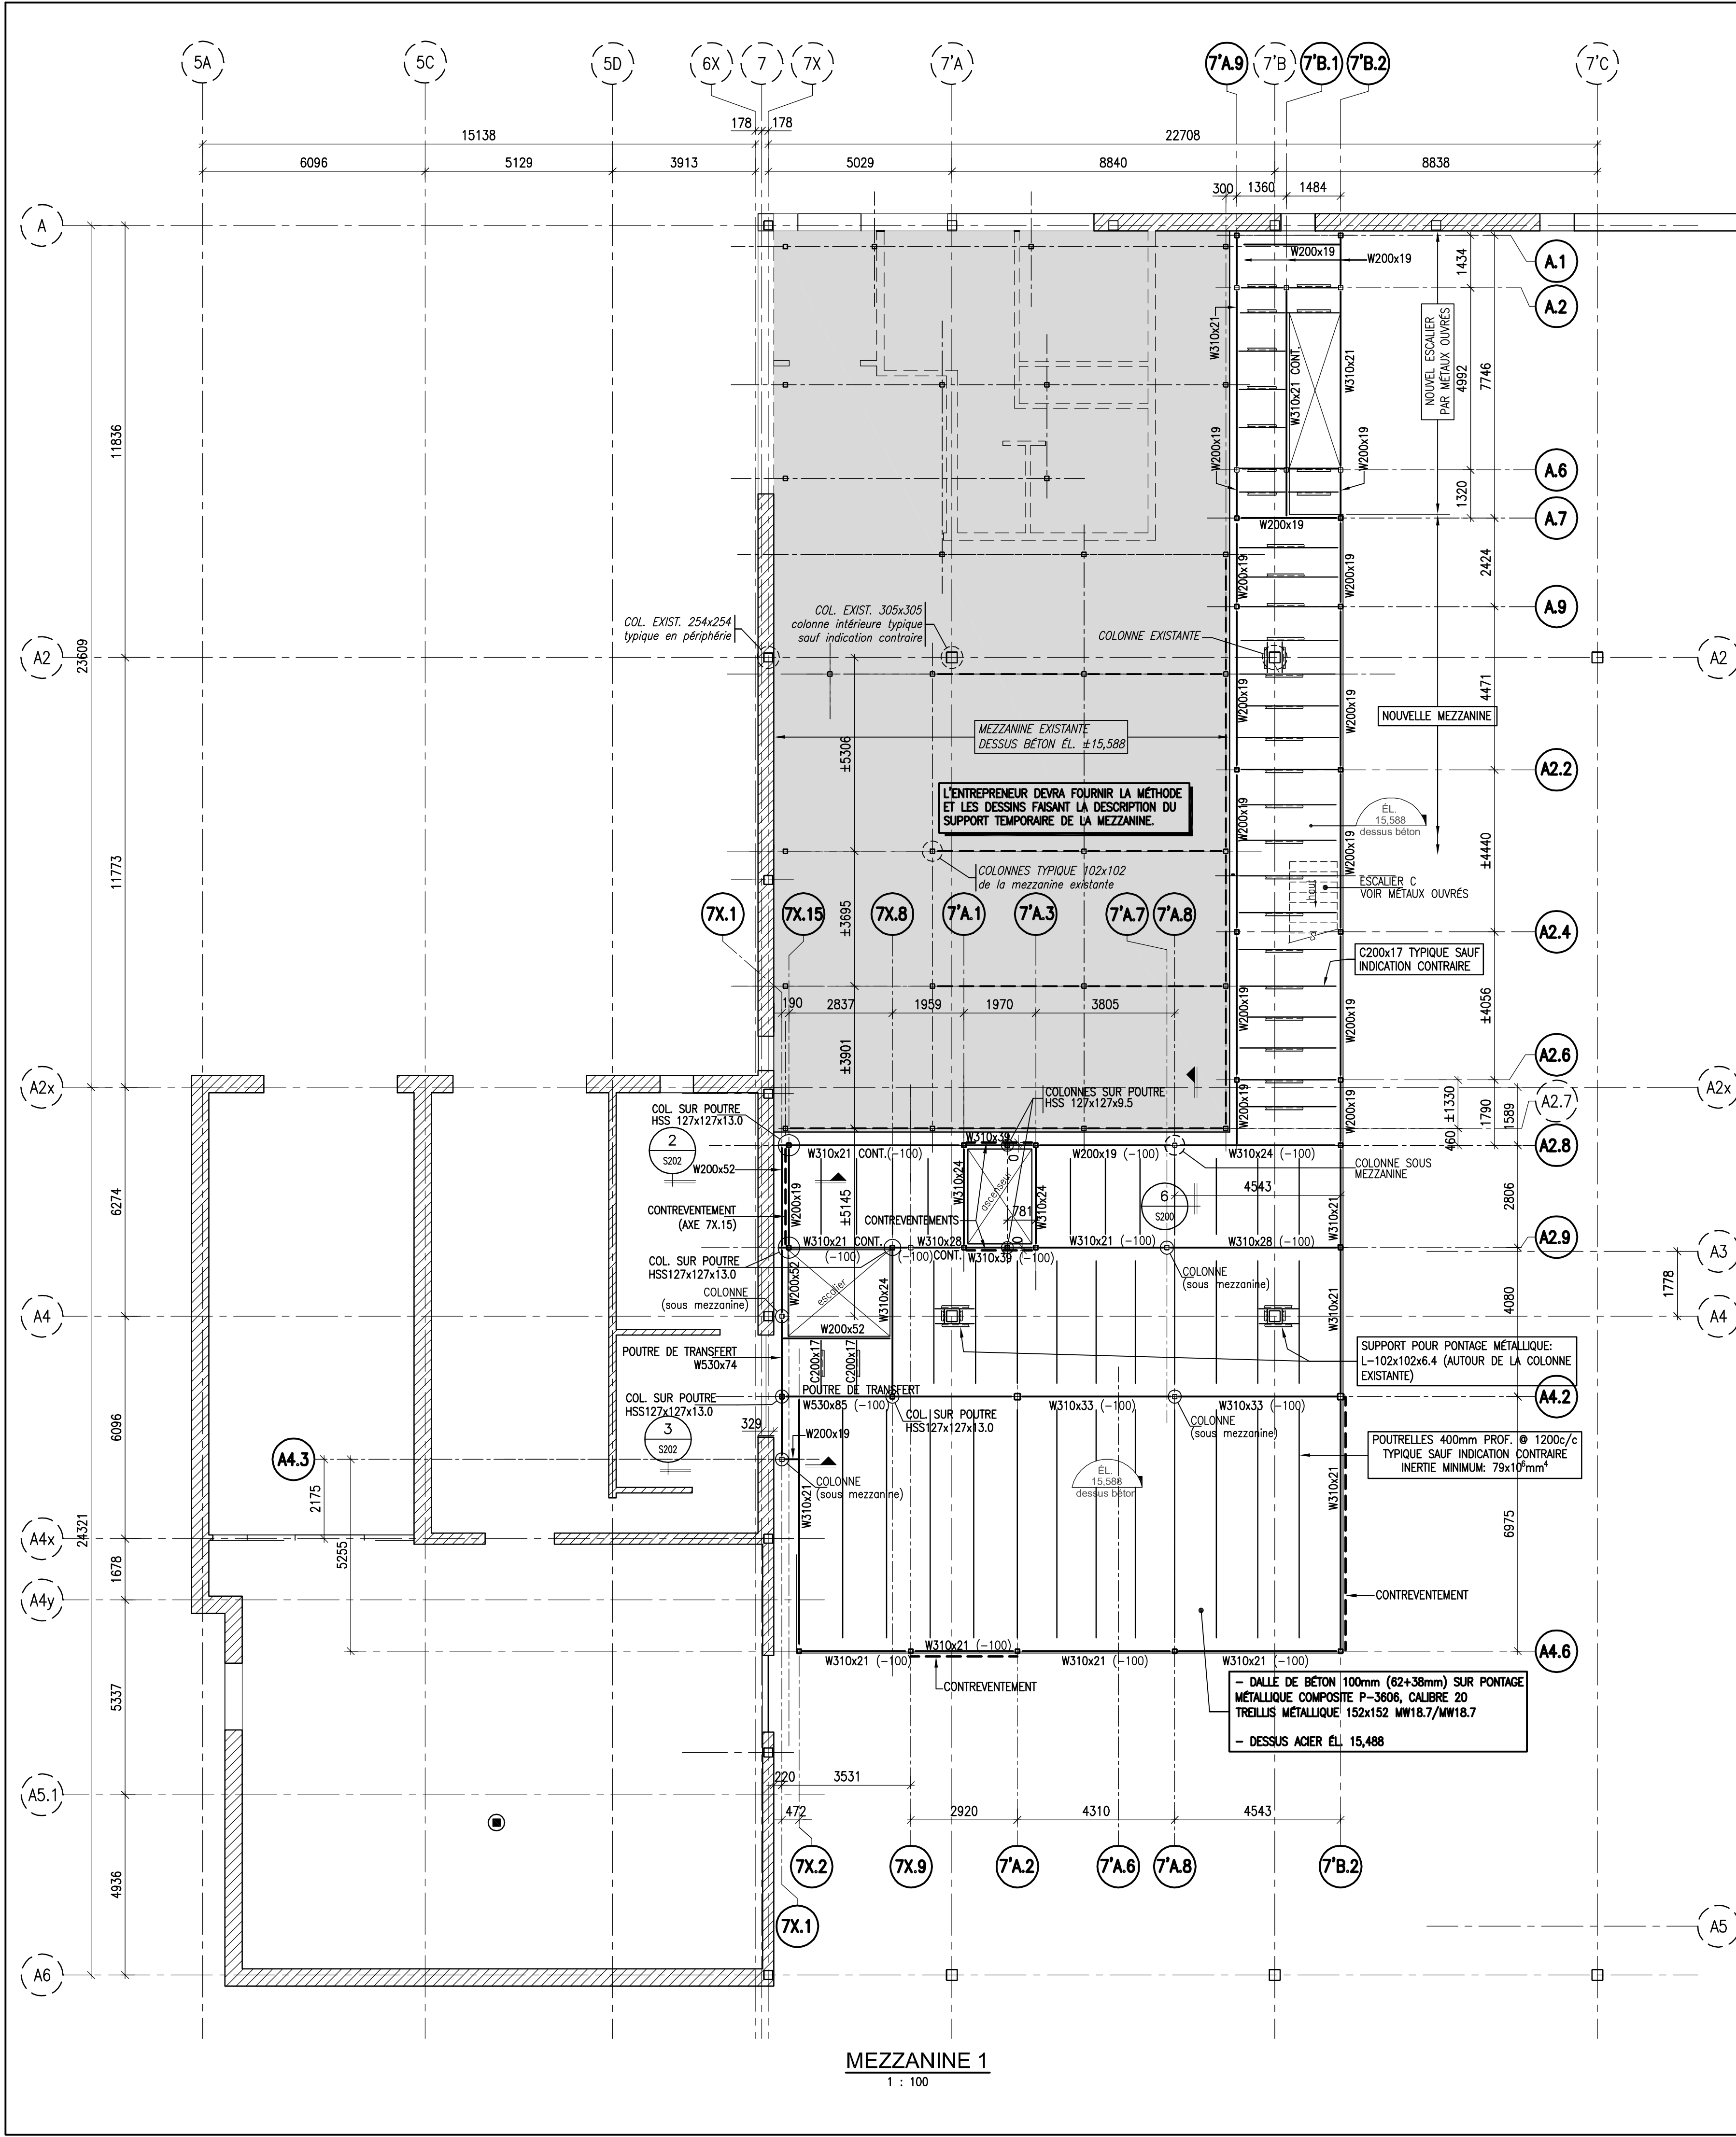

MEZZANINE 1
1 : 100

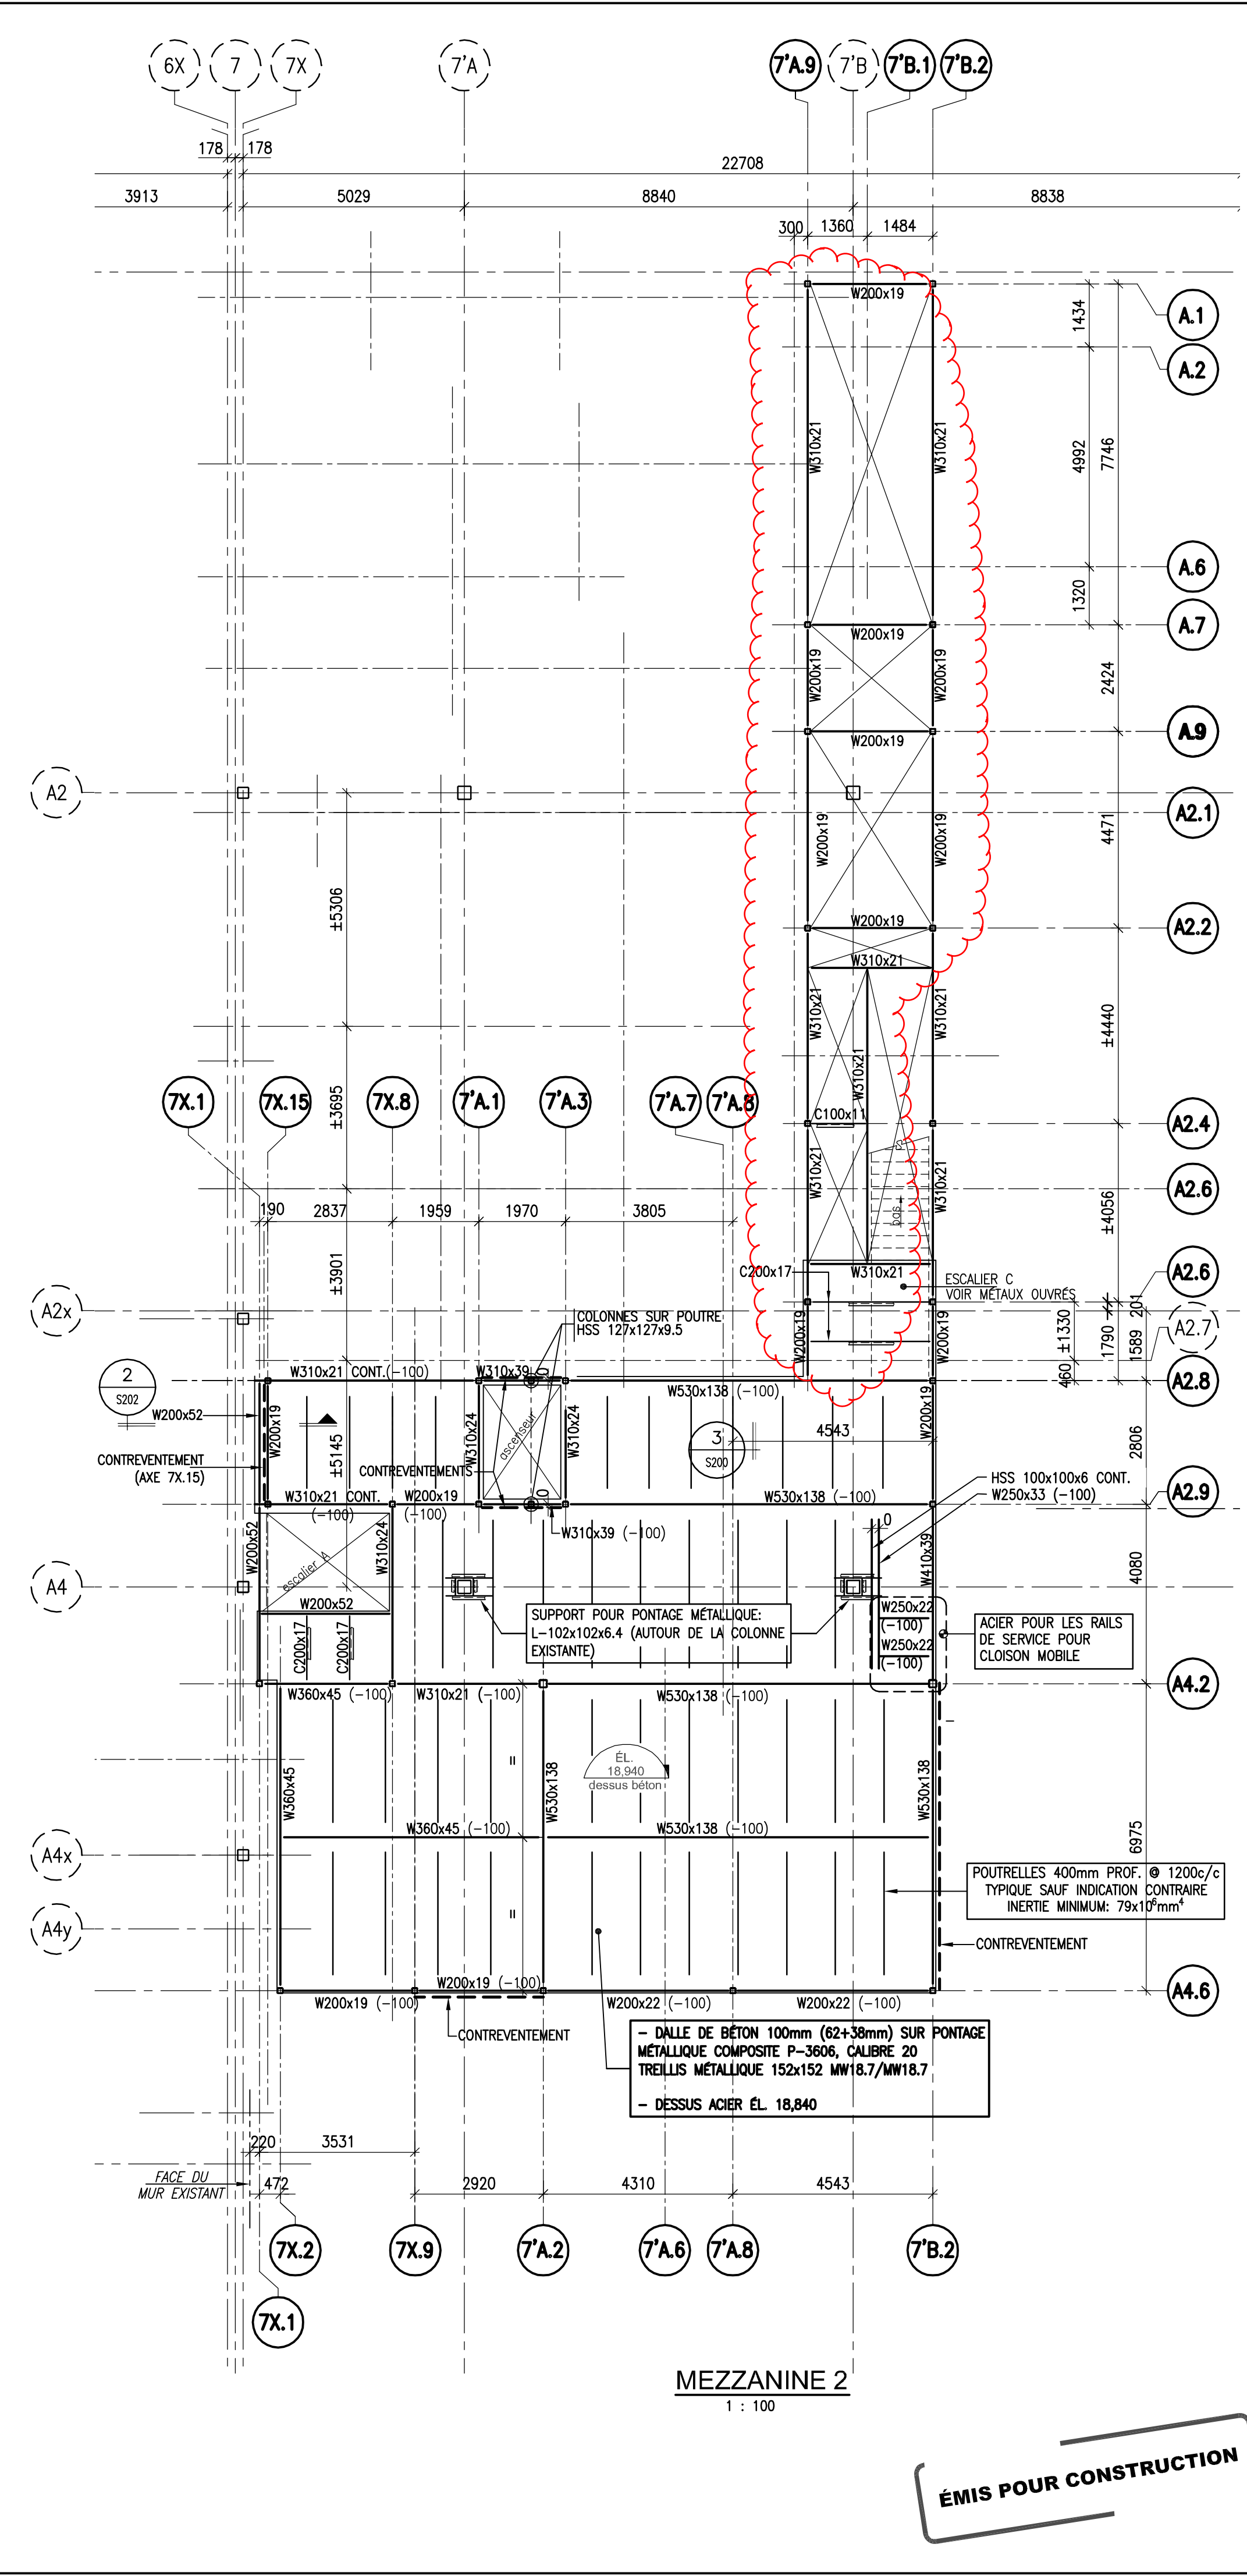

MEZZANINE 2
1 : 100

ÉMIS POUR CONSTRUCTION