


PLAN

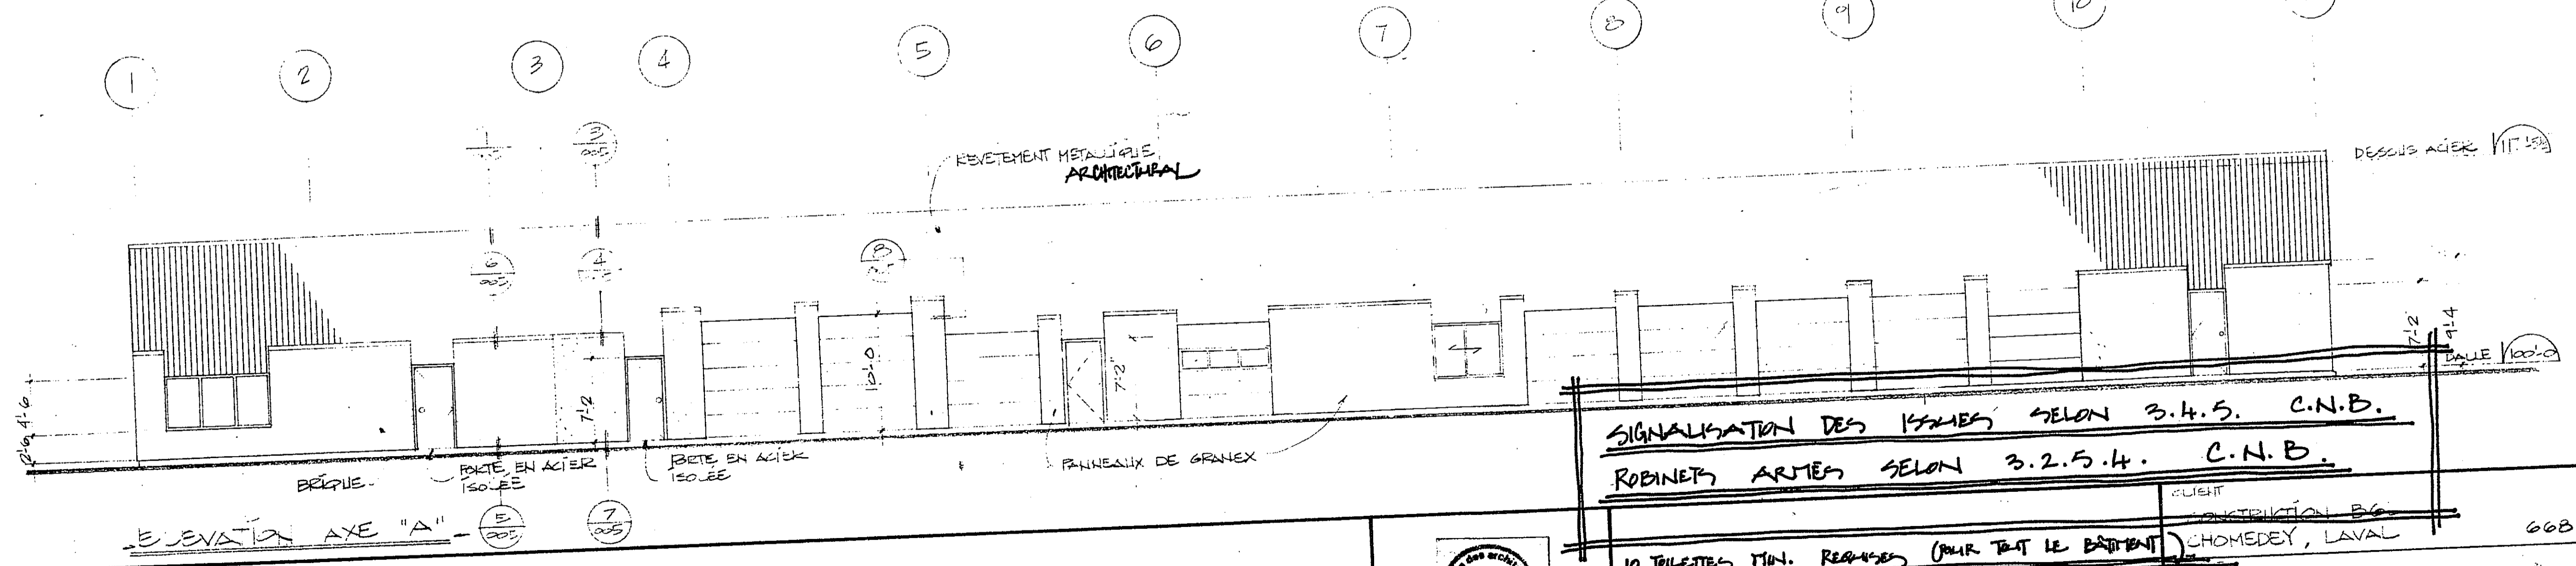

ELEVATION AXE "A"

VILLE DE LONGUEVILLE
 Direction du zonage
 APPROUVE PAR: [Signature]
 DATE: 10-04-90
 REMARQUES: 0-11

2/8

SIGNALISATION DES ISSUES SELON 3.4.5. C.N.B.
 ROBINETS ARTES SELON 3.2.5.4. C.N.B.



César Montalva Architecte 740 rue Chapin, Mont St-Hilaire, Qué. J3H 4M3, 466-2282	ÉC.A. 1:1	CLIENT CONSTRUCTION B.G. CHOMEDEY, LAVAL 668-4774
	DATE 900312	
D.P.S. 90080	DESSIN A-003	TITRE VOIR PLANS REVISES 3/8 PLAN ELEVATION BUREAUX - ENTREPOS